


<p>-Promotor- Ayuntamiento de Mansilla Mayor Plaza Ayuntamiento 2 24217 Mansilla Mayor, León</p>	<p>-Proyecto- SANDOVAL; RESPIRA; Proyecto de adecuación de las infraestructuras turísticas del Monasterio de Santa María de Sandoval</p>	<p>-Arquitecta- Sofía de Pablo Domínguez Bravo Murillo 297, portal 11 28020 Madrid</p>	<p>-Plano- Itinerario general de visita. Planta baja (Formato DIN A3)</p>	<p>-Escala- 1/500</p>	<p>-Fecha- 9 Julio 2019</p> <p>P2</p>
---	---	---	--	----------------------------------	--

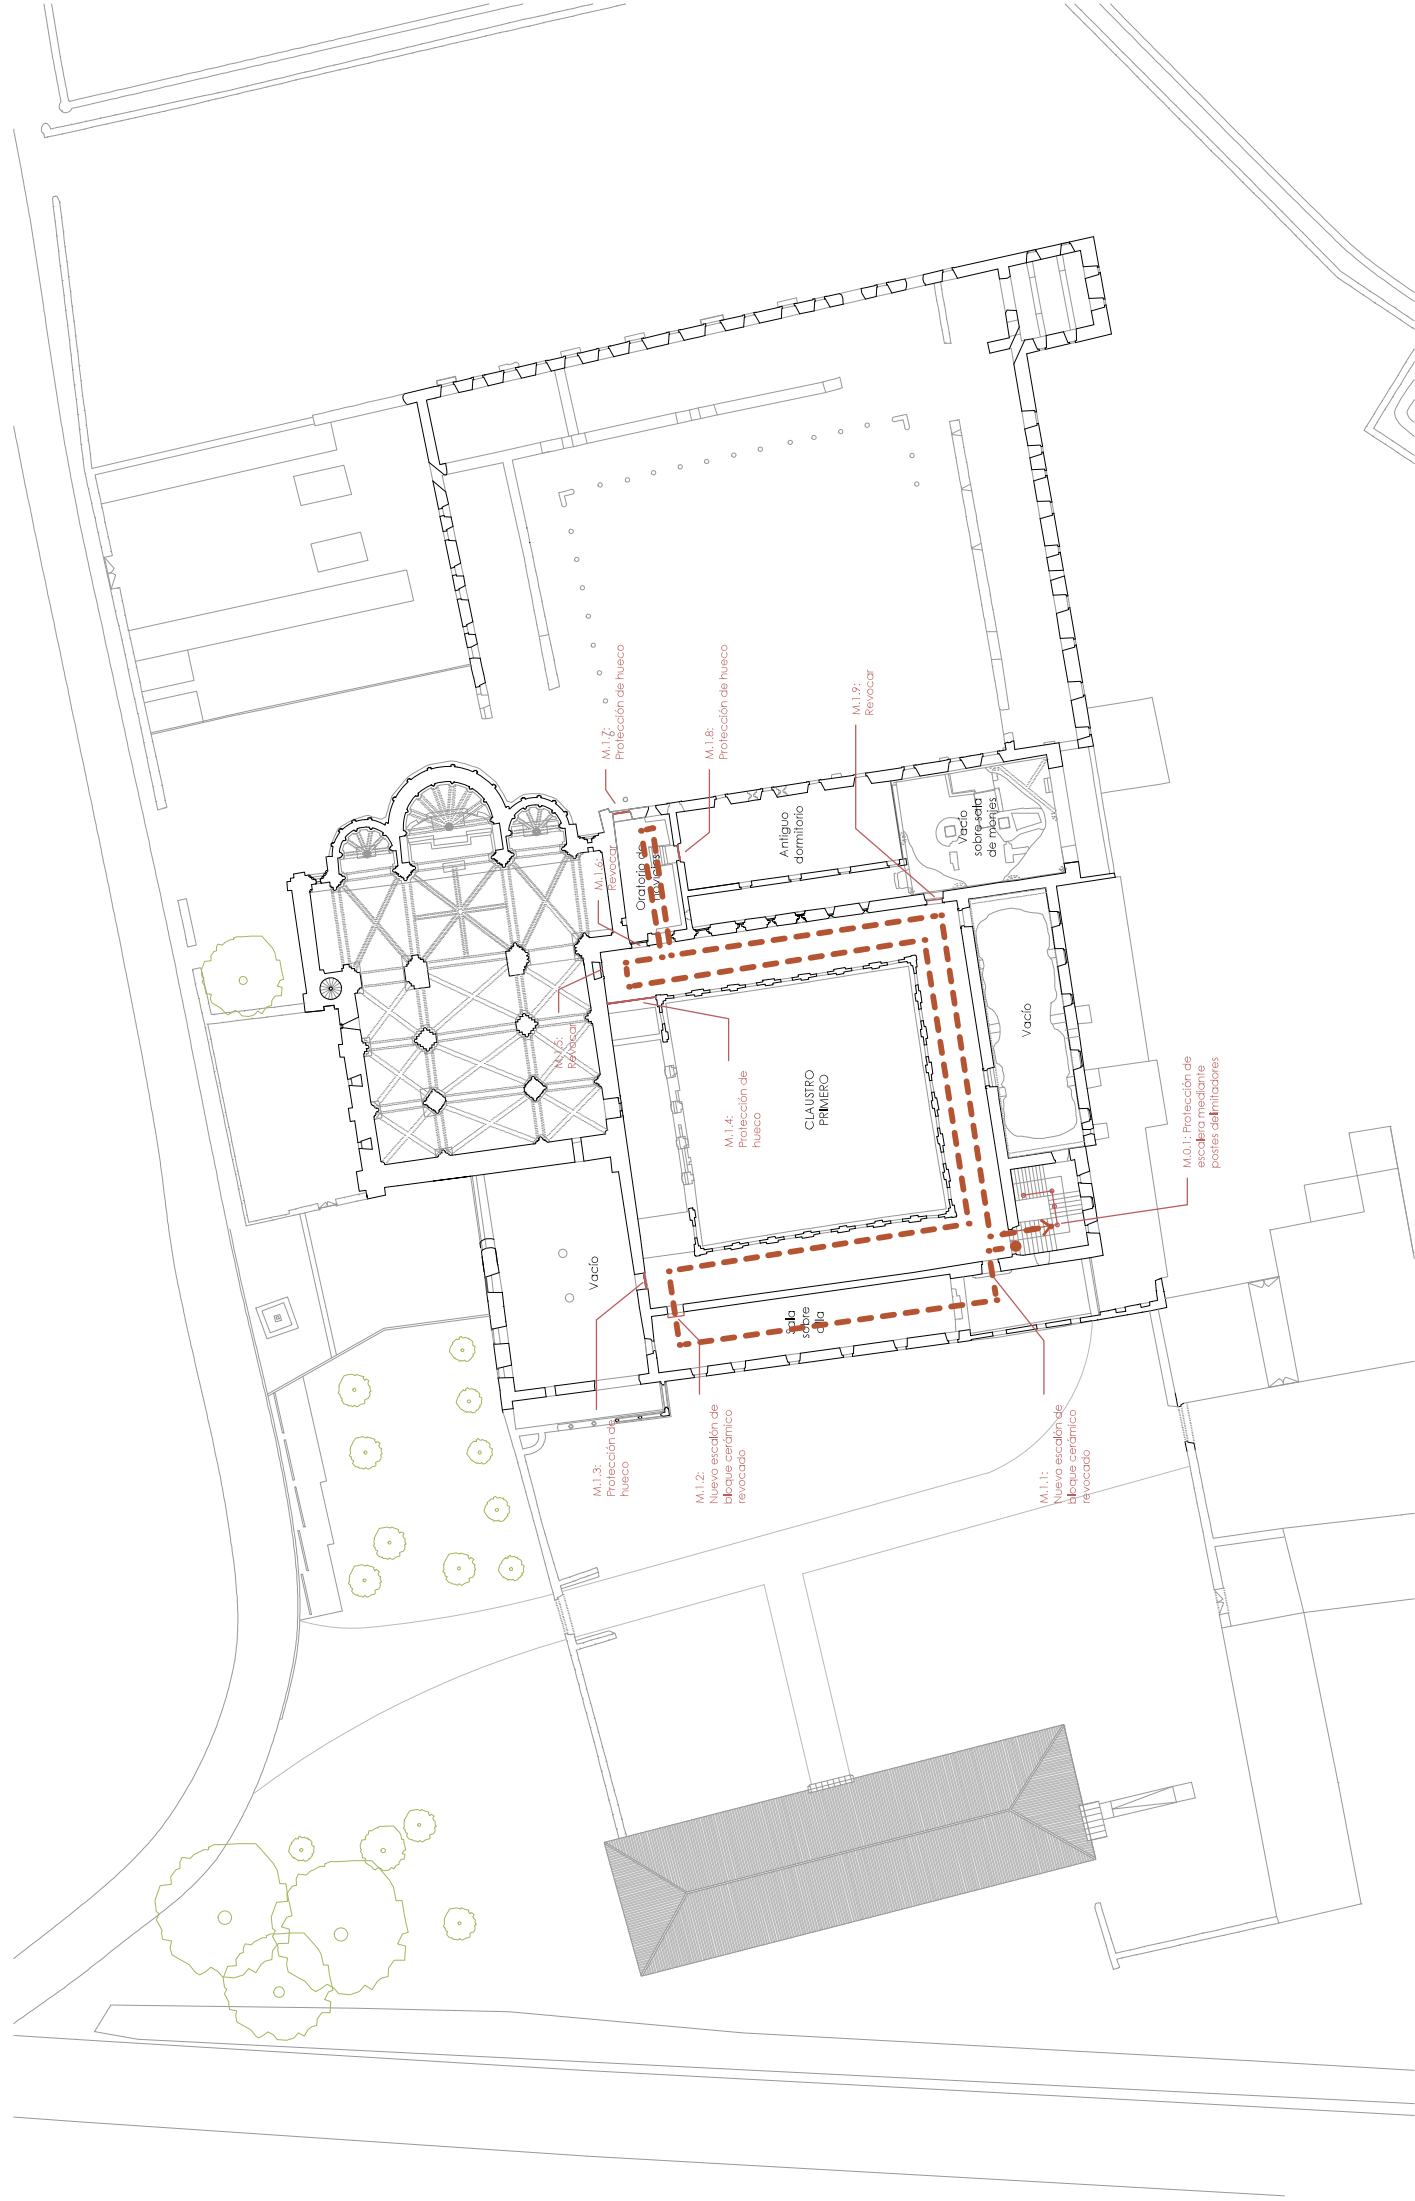

-Promotor-
Ayuntamiento de Mansilla Mayor
Plaza Ayuntamiento 2
24217 Mansilla Mayor, León

-Proyecto-
SANDOVAL: RESPIRA! Proyecto de adecuación de las infraestructuras turísticas del Monasterio de Santa María de Sandoval

-Arquitecta-
Sofía de Pablo Domínguez
Bravo Murillo 297, portal 11
28020 Madrid

-Plano-
Itinerario general de visita. Primera planta
(Formato DIN A3)

-Escala-
1/500

-Fecha-
9 julio 2019

N