

**-Promotor-**  
Ayuntamiento de Mansilla Mayor  
Plaza Ayuntamiento 2  
24217 Mansilla Mayor, León

**-Proyecto-**  
SANDOVAL ¡RESPIRA! Proyecto de adecuación de las infraestructuras turísticas del Monasterio de Santa María de Sandoval


**-Arquitecta-**  
Sofía de Pablo Domínguez  
Bravo Murillo 297, portal 11  
28020 Madrid

**-Plano-**  
Saneariamiento. Planta baja

**-Escala-**  
1/500

**-Fecha-**  
20 agosto 2019


CANAL DE RIEGO  
-2.12 (-1.90)

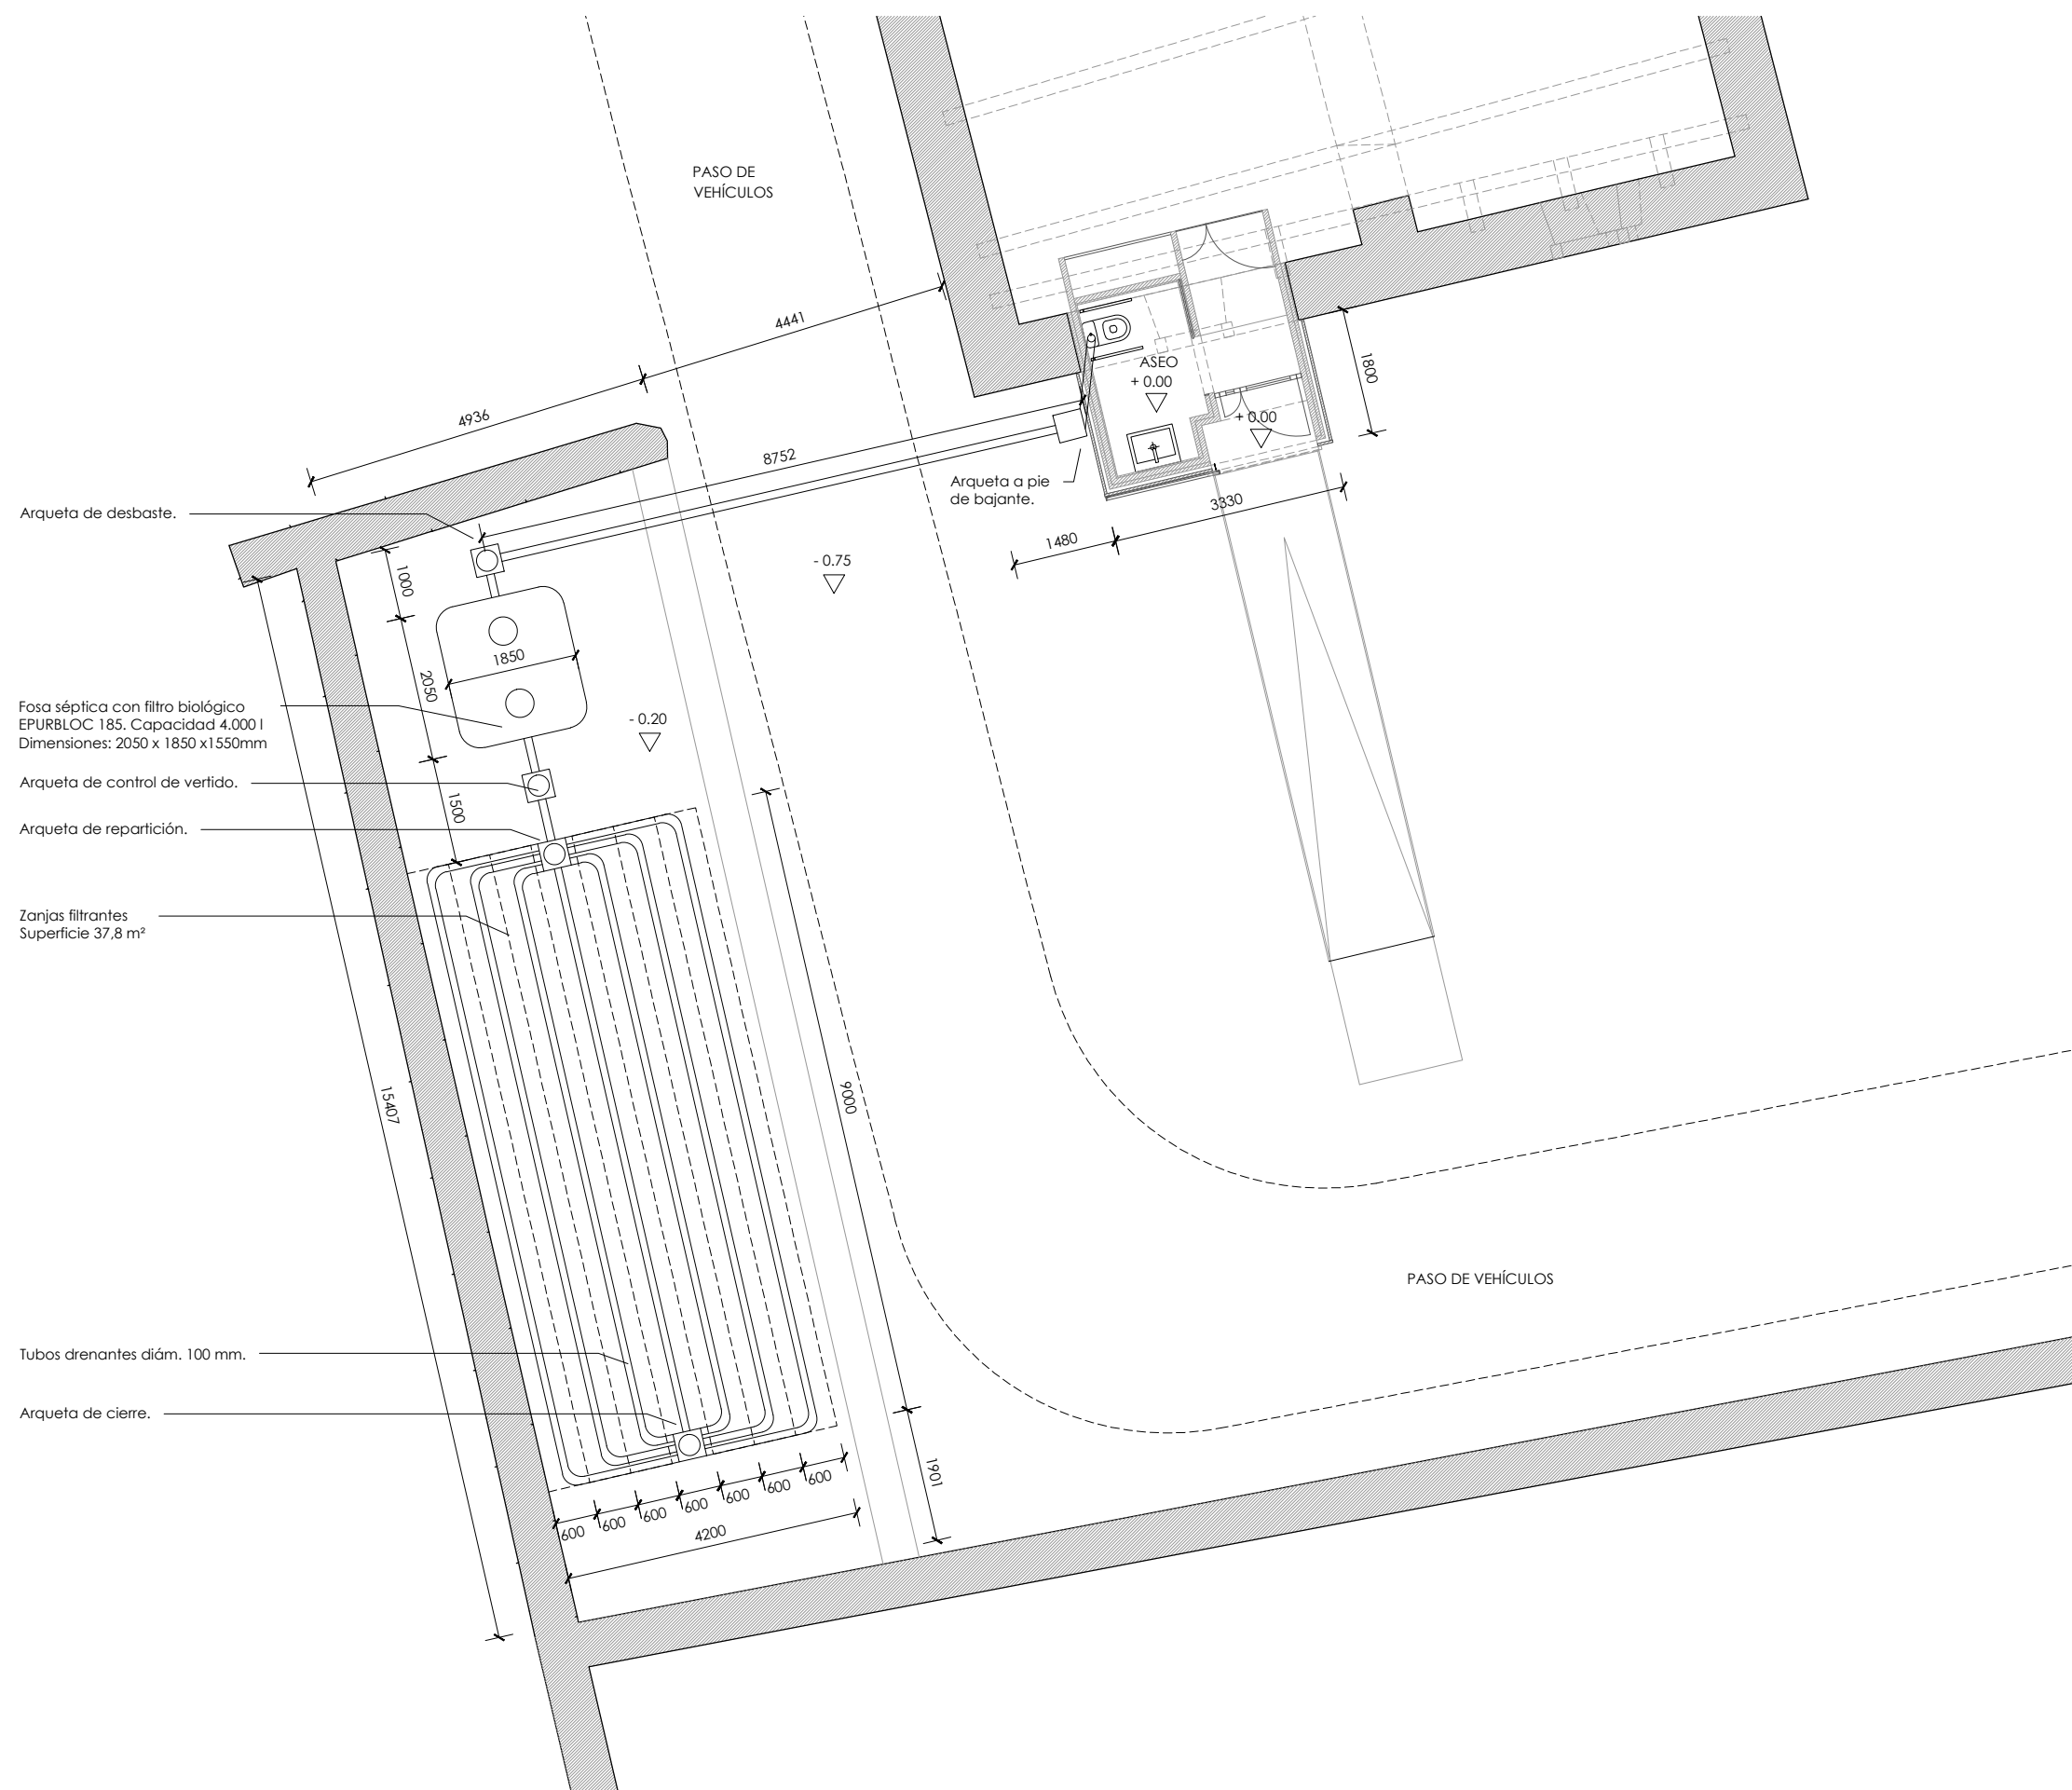


1 Planta  
Escala 1:100

<p><b>-Promotor-</b> Ayuntamiento de Mansilla Mayor Plaza Ayuntamiento 2 24217 Mansilla Mayor, León</p>	<p><b>-Proyecto-</b> SANDOVAL ¡RESPIRA! Proyecto de adecuación de las infraestructuras turísticas del Monasterio de Santa María de Sandoval</p>	<p><b>-Arquitecta-</b> Sofía de Pablo Domínguez Bravo Murillo 297, portal 11 28020 Madrid</p>	<p><b>-Plano-</b> Detalle posición fosa séptica.</p>	<p><b>-Escala-</b> 1/100</p>	<p><b>-Fecha-</b> 20 agosto 2019</p>
---	---	---	--	----------------------------------	--



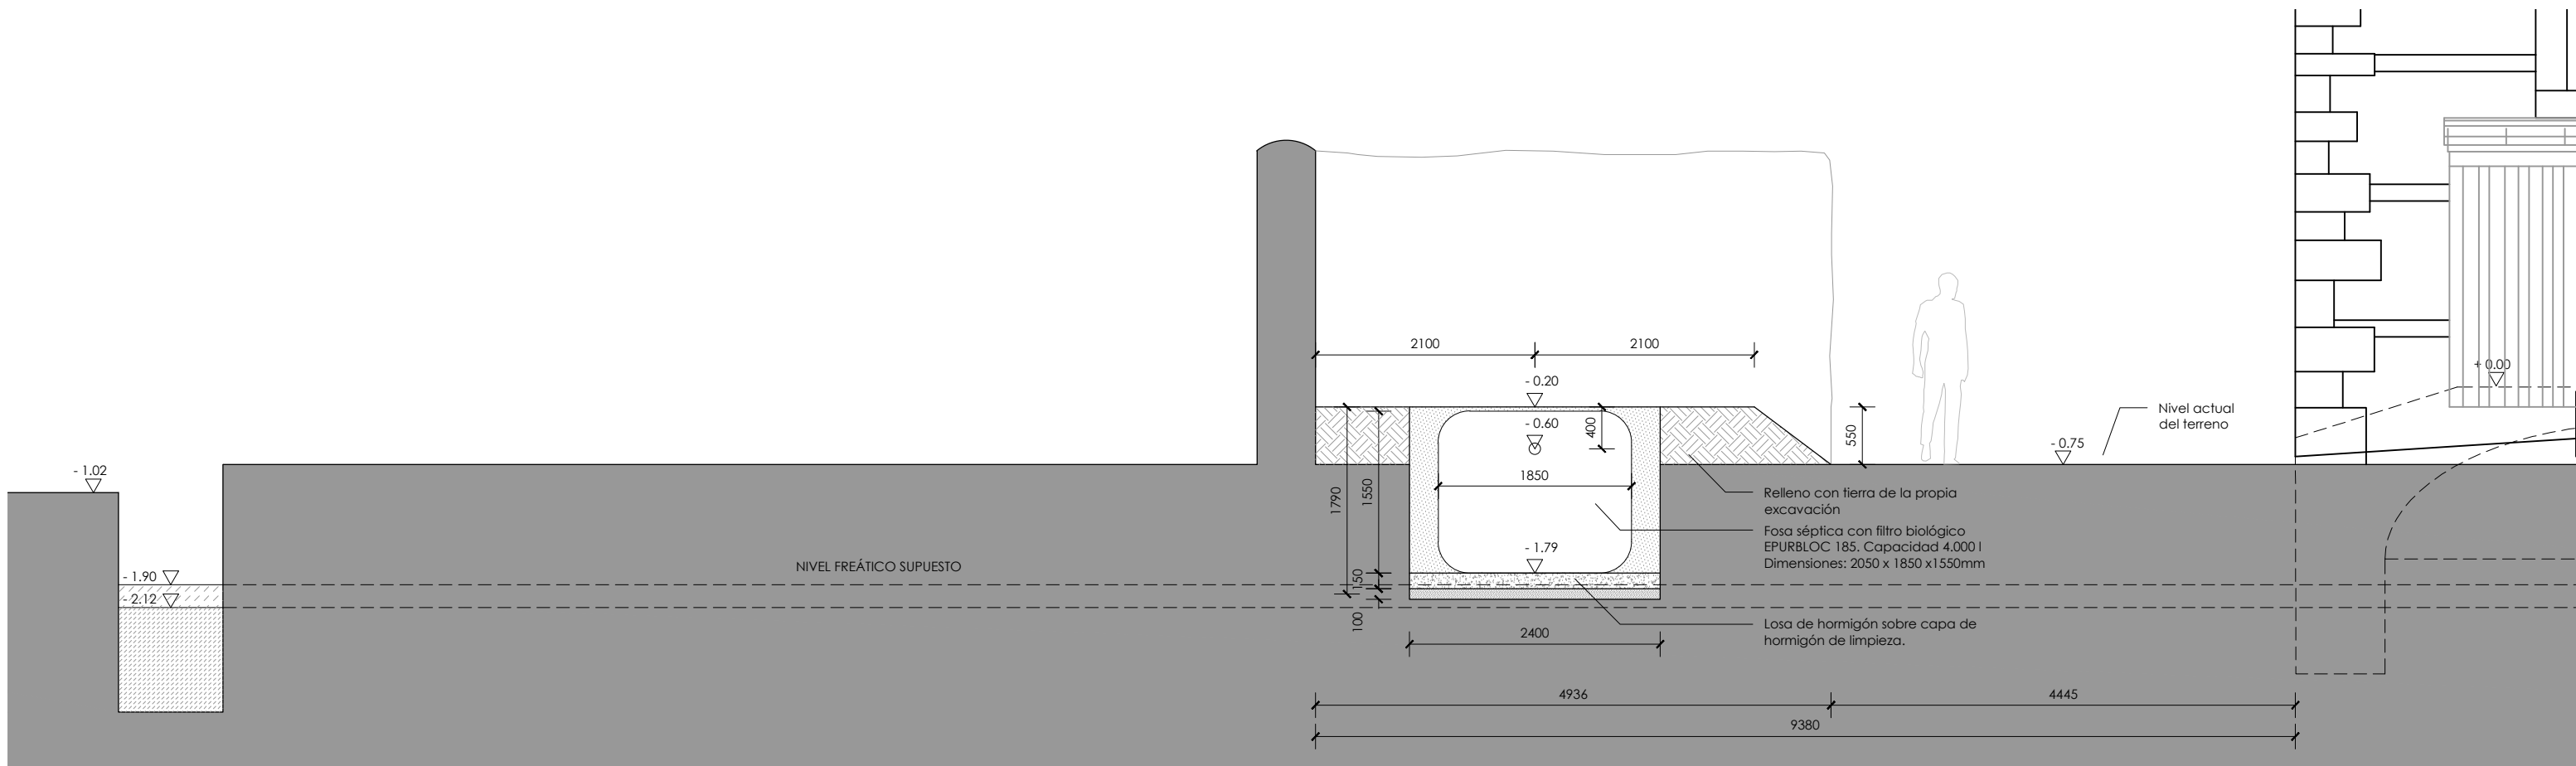

1 Esquema zona fosa  
Escala 1:60

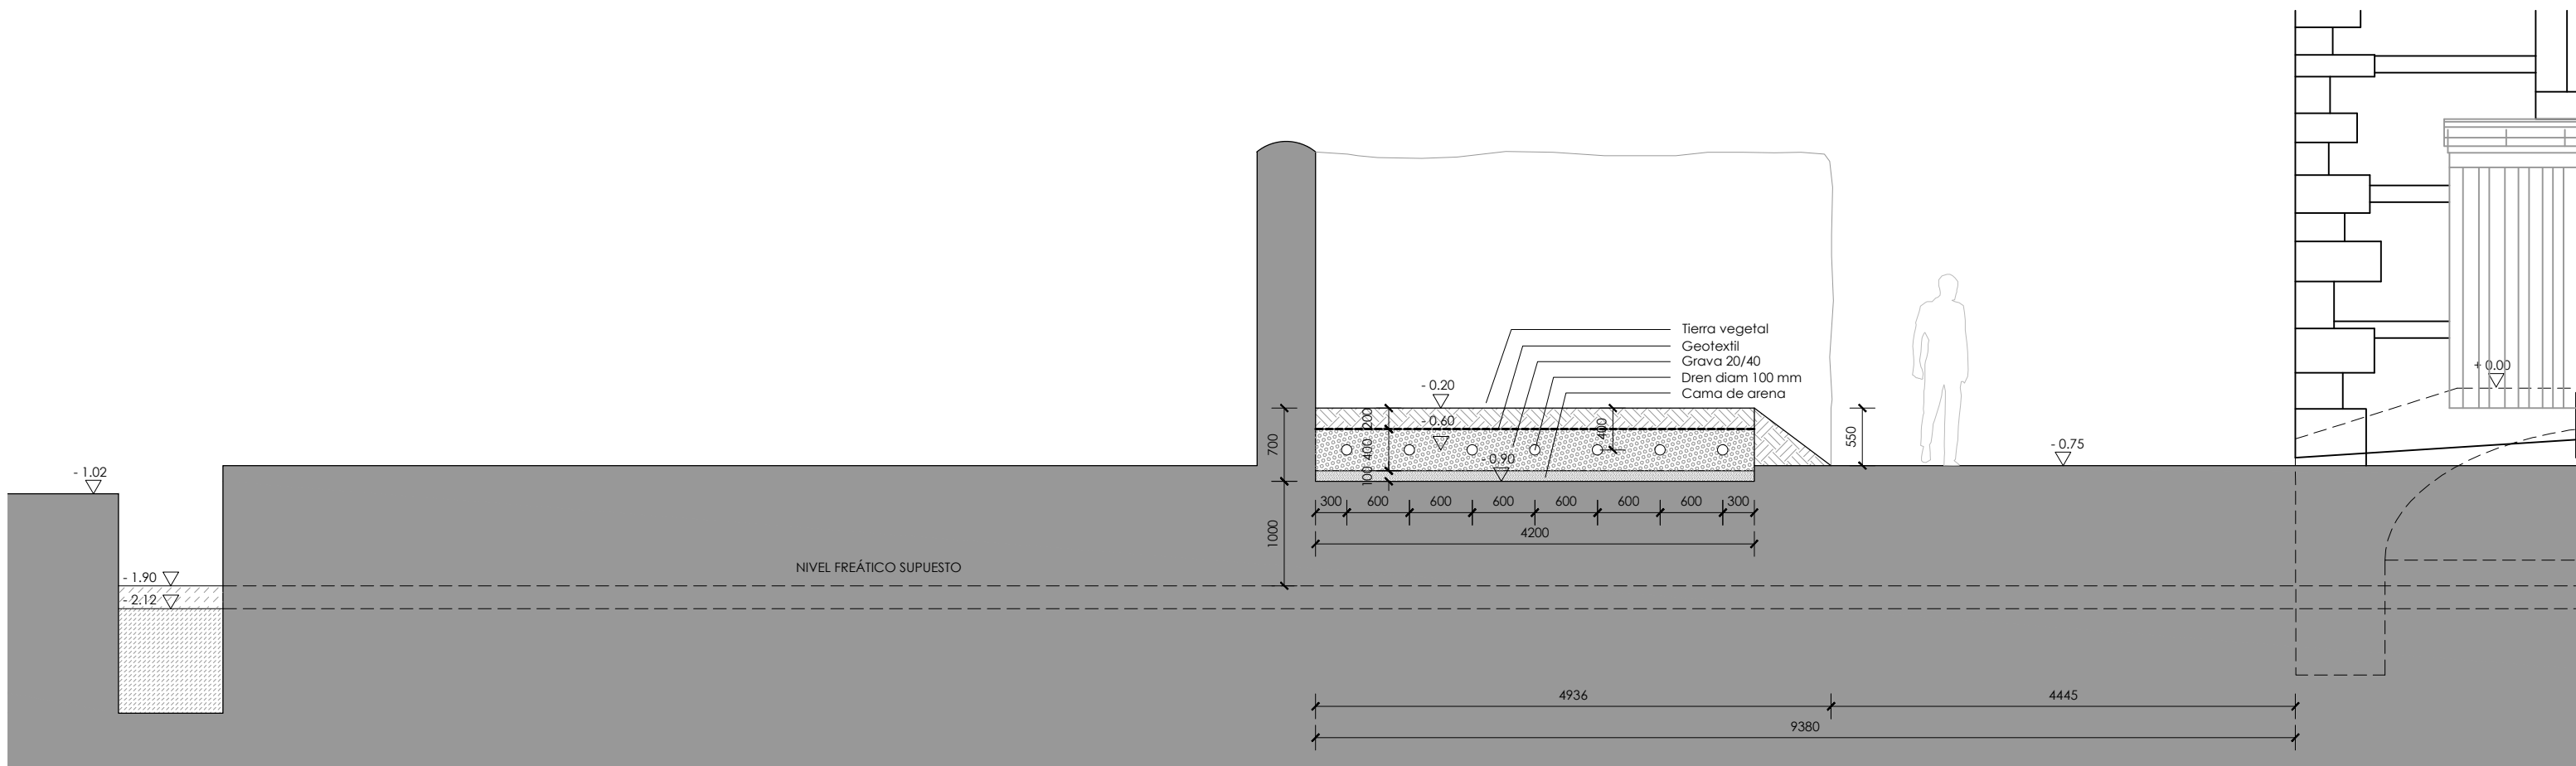

2 Esquema zona zanjas filtrantes  
Escala 1:60

<b>-Promotor-</b> Ayuntamiento de Mansilla Mayor Plaza Ayuntamiento 2 24217 Mansilla Mayor, León	<b>-Proyecto-</b> SANDOVAL ¡RESPIRA! Proyecto de adecuación de las infraestructuras turísticas del Monasterio de Santa María de Sandoval	<b>-Arquitecta-</b> Sofía de Pablo Domínguez Bravo Murillo 297, portal 11 28020 Madrid	<b>-Plano-</b> Detalle posición fosa séptica.	<b>-Escala-</b> 1/60	<b>-Fecha-</b> 20 agosto 2019
---	---	---	--	-------------------------	----------------------------------