




ALZADO LATERAL DERECHO

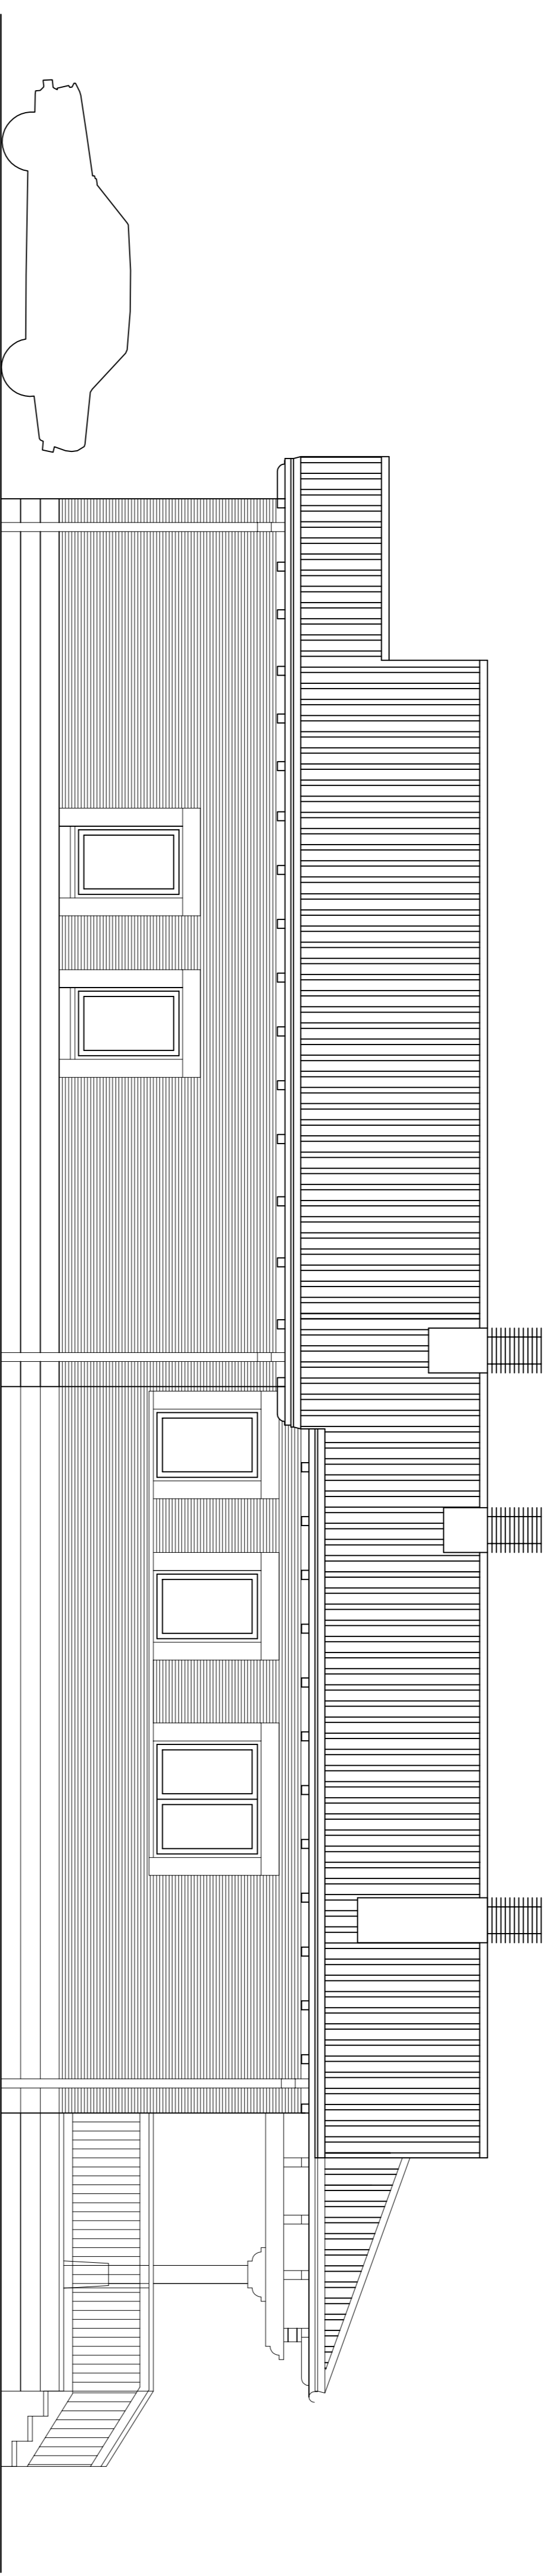

ALZADO LATERAL IZQUIERDO

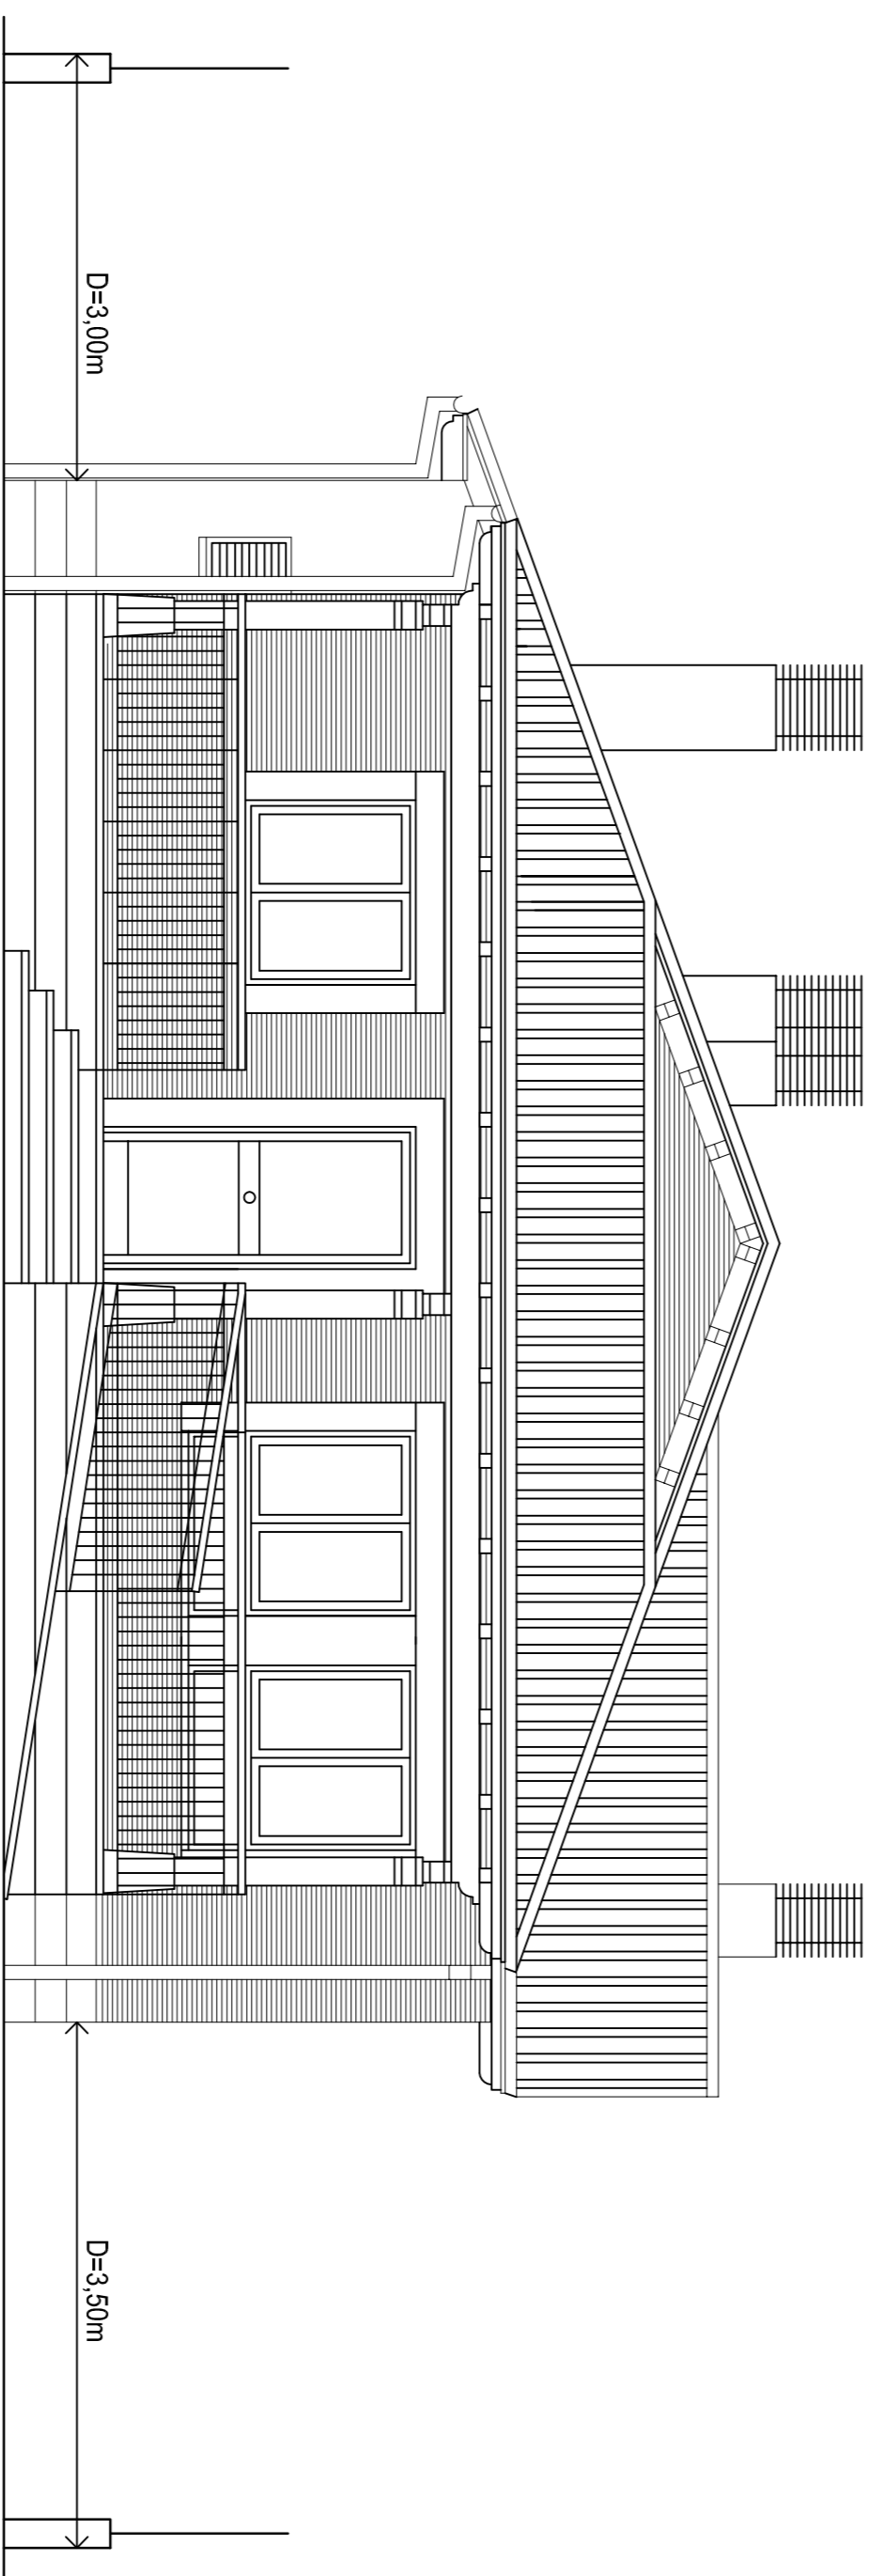

ALZADO PRINCIPAL

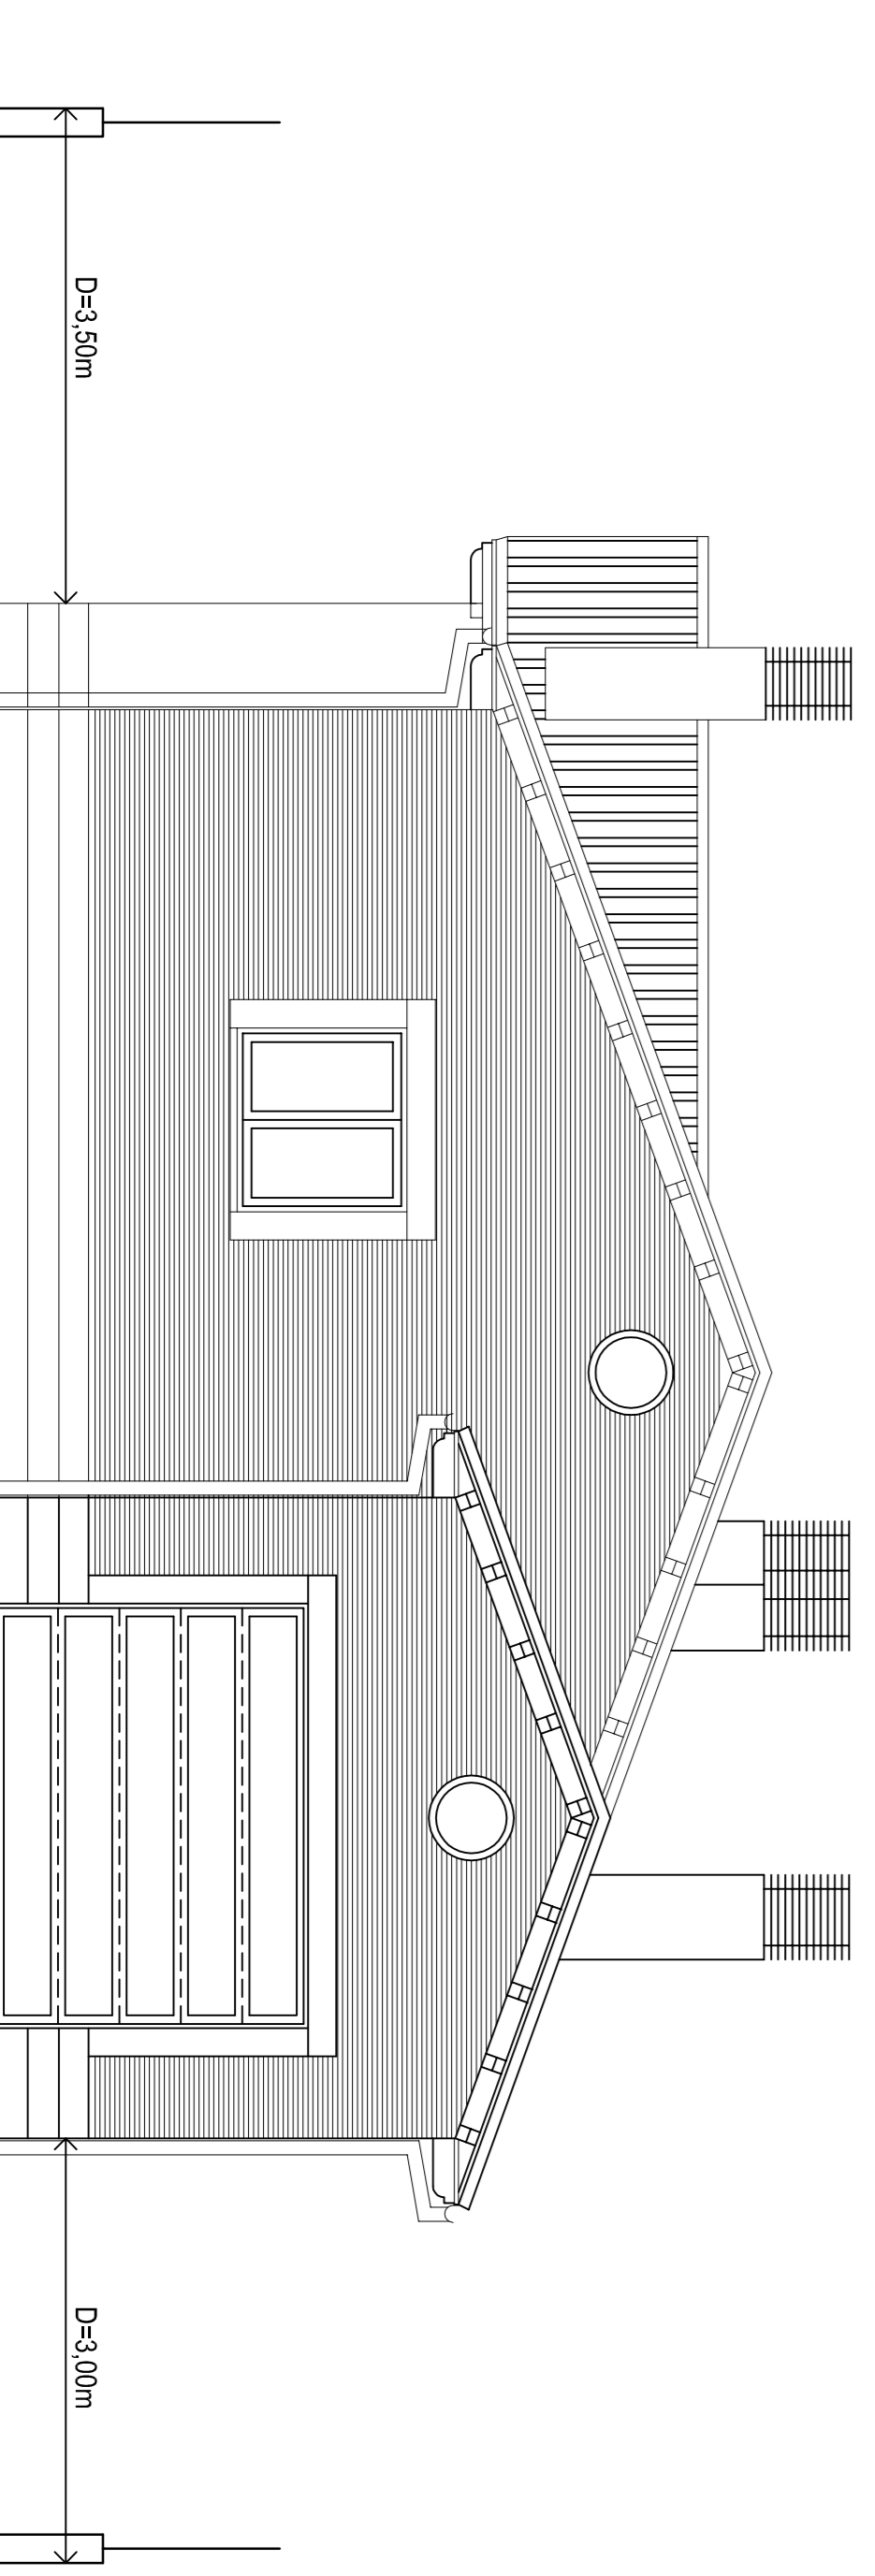

ALZADO POSTERIOR

**PROYECTO BASICO Y DE EJECUCION
DE VIVIENDA UNIFAMILIAR AISLADA**

SITUACION CALLE DE MANSILLA, s/n, MANSILLA MAYOR
 PROVINCIA: LEON
 PROPIEDAD AGUSTIN MEANA ROMERO

ARQUITECTO 48411
 JOSE MANUEL BURON REGUERA
 GRAN VIA DE SAN MARCOS N.º 3, 1.º A
 TEL. / FAX 987 87 53 41 24001 LEON

ESCALA 1/50
 ALZADOS

PLANO Nº 5
 NOVIEMBRE - 2011