



PLANTA BAJA

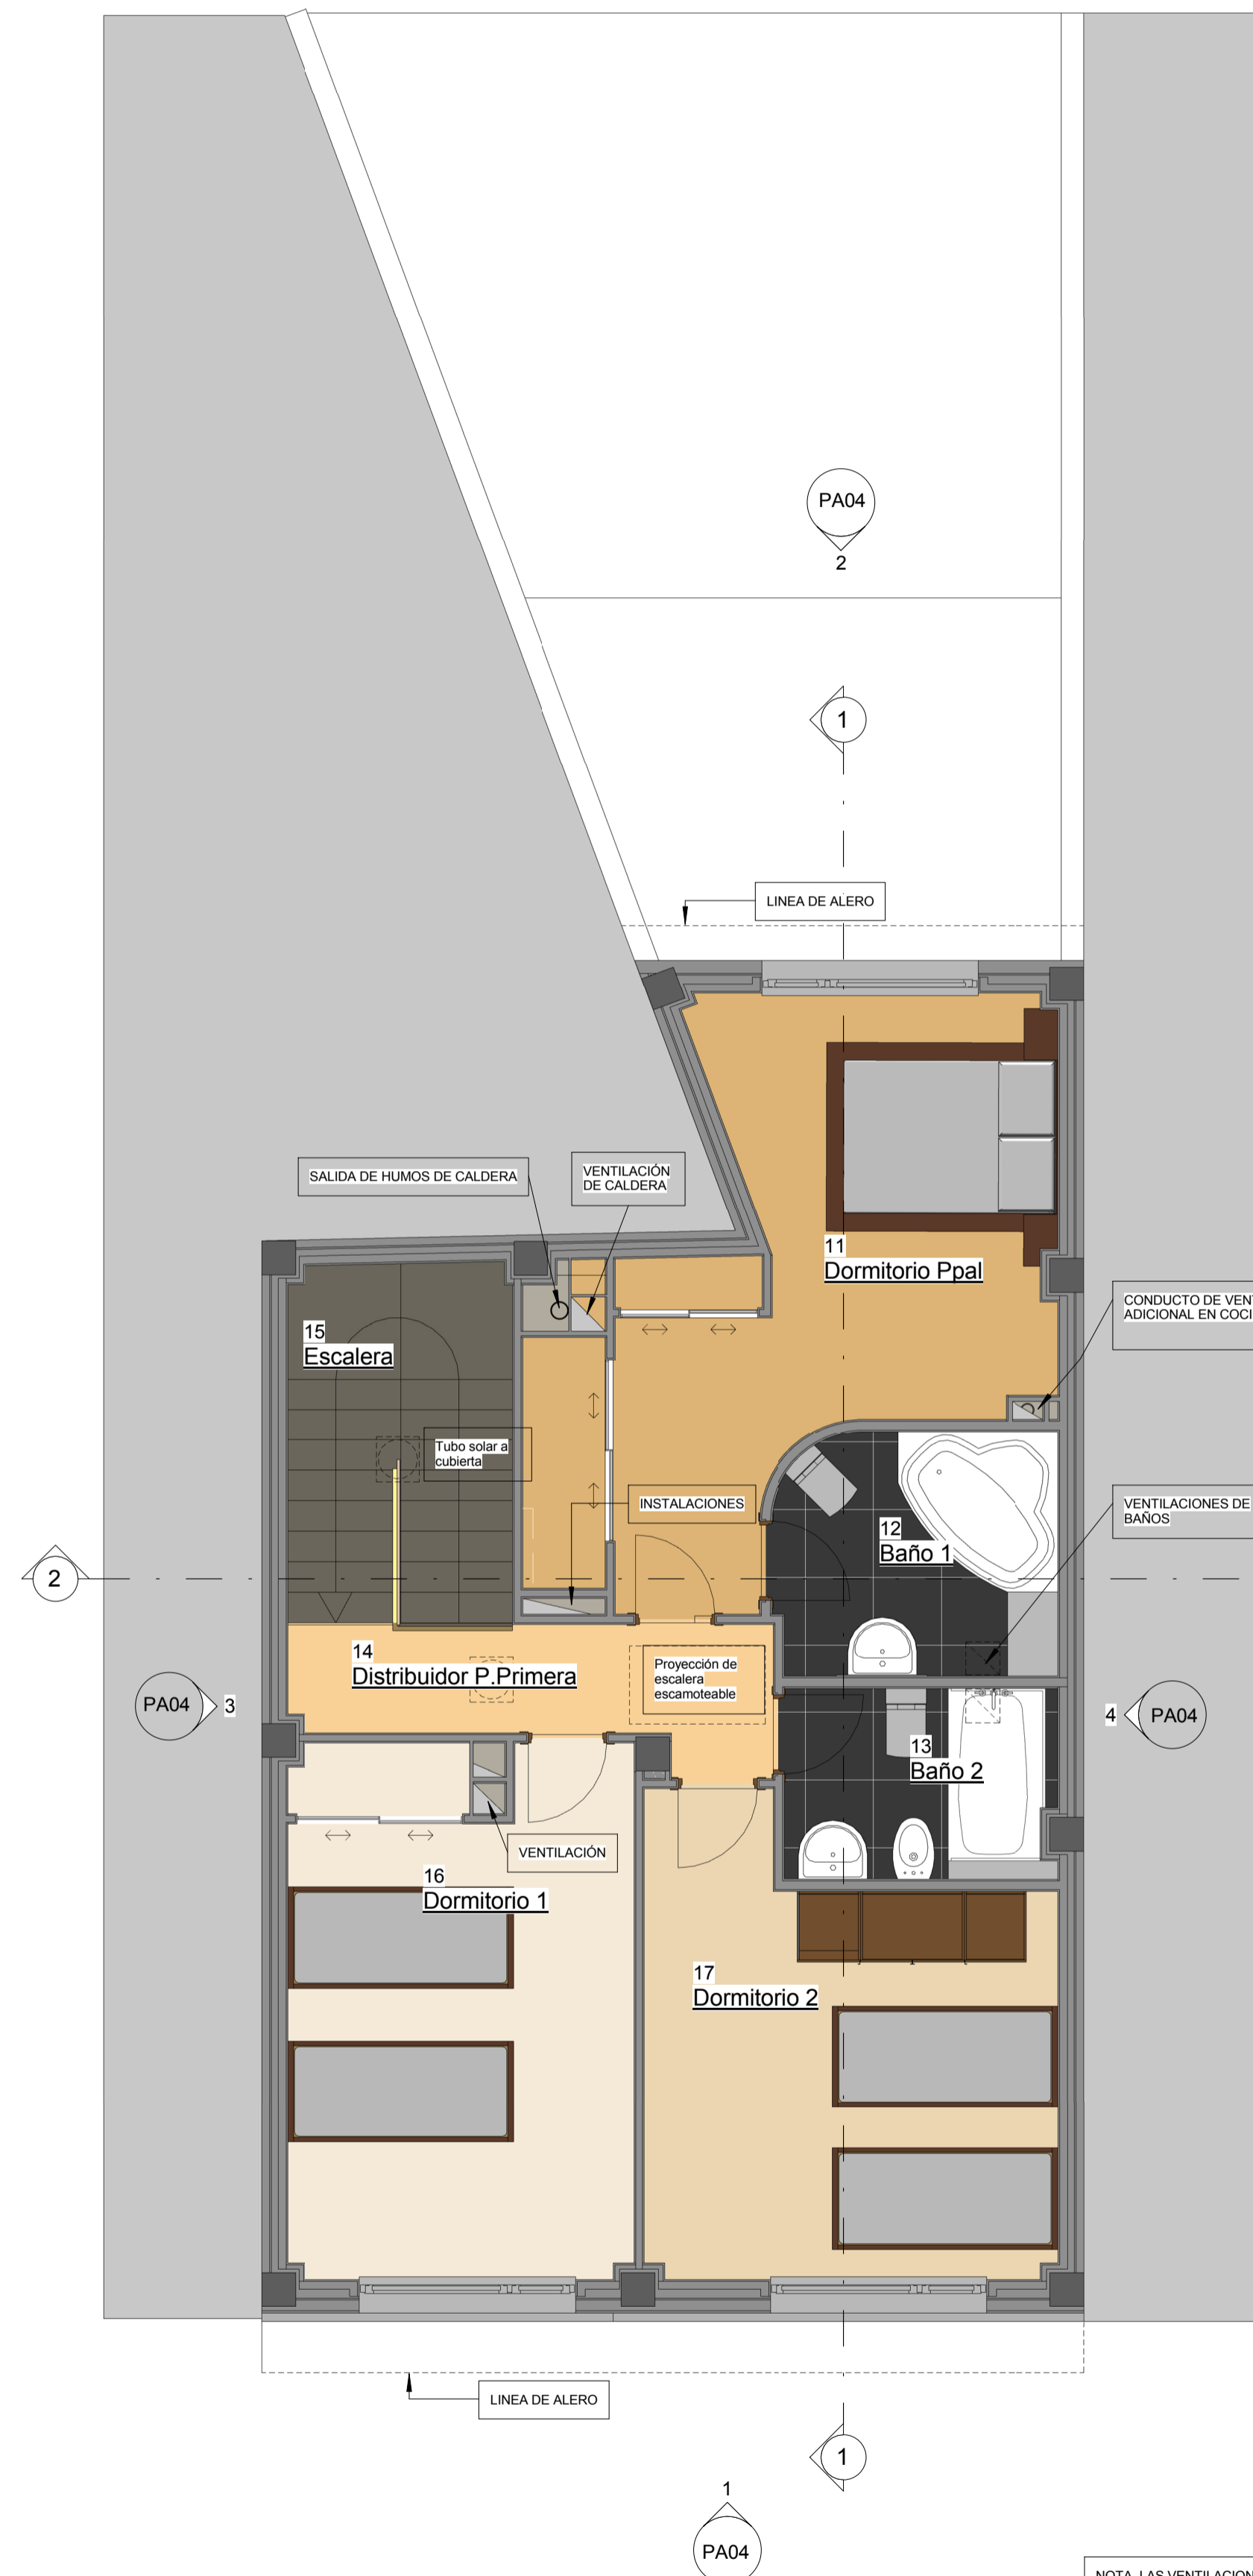

PLANTA PRIMERA

NOTA. LAS VENTILACIONES A CUBIERTA (SHUNTS), SE PROYECTAN POR SEGURIDAD Y ÚNICAMENTE PARA EL CASO DE QUE SE OPTÉ POR NO DISPONER DE RECUPERADOR DE CALOR EN EL SISTEMA DE VENTILACIÓN.

PLANTA DE CUBIERTA

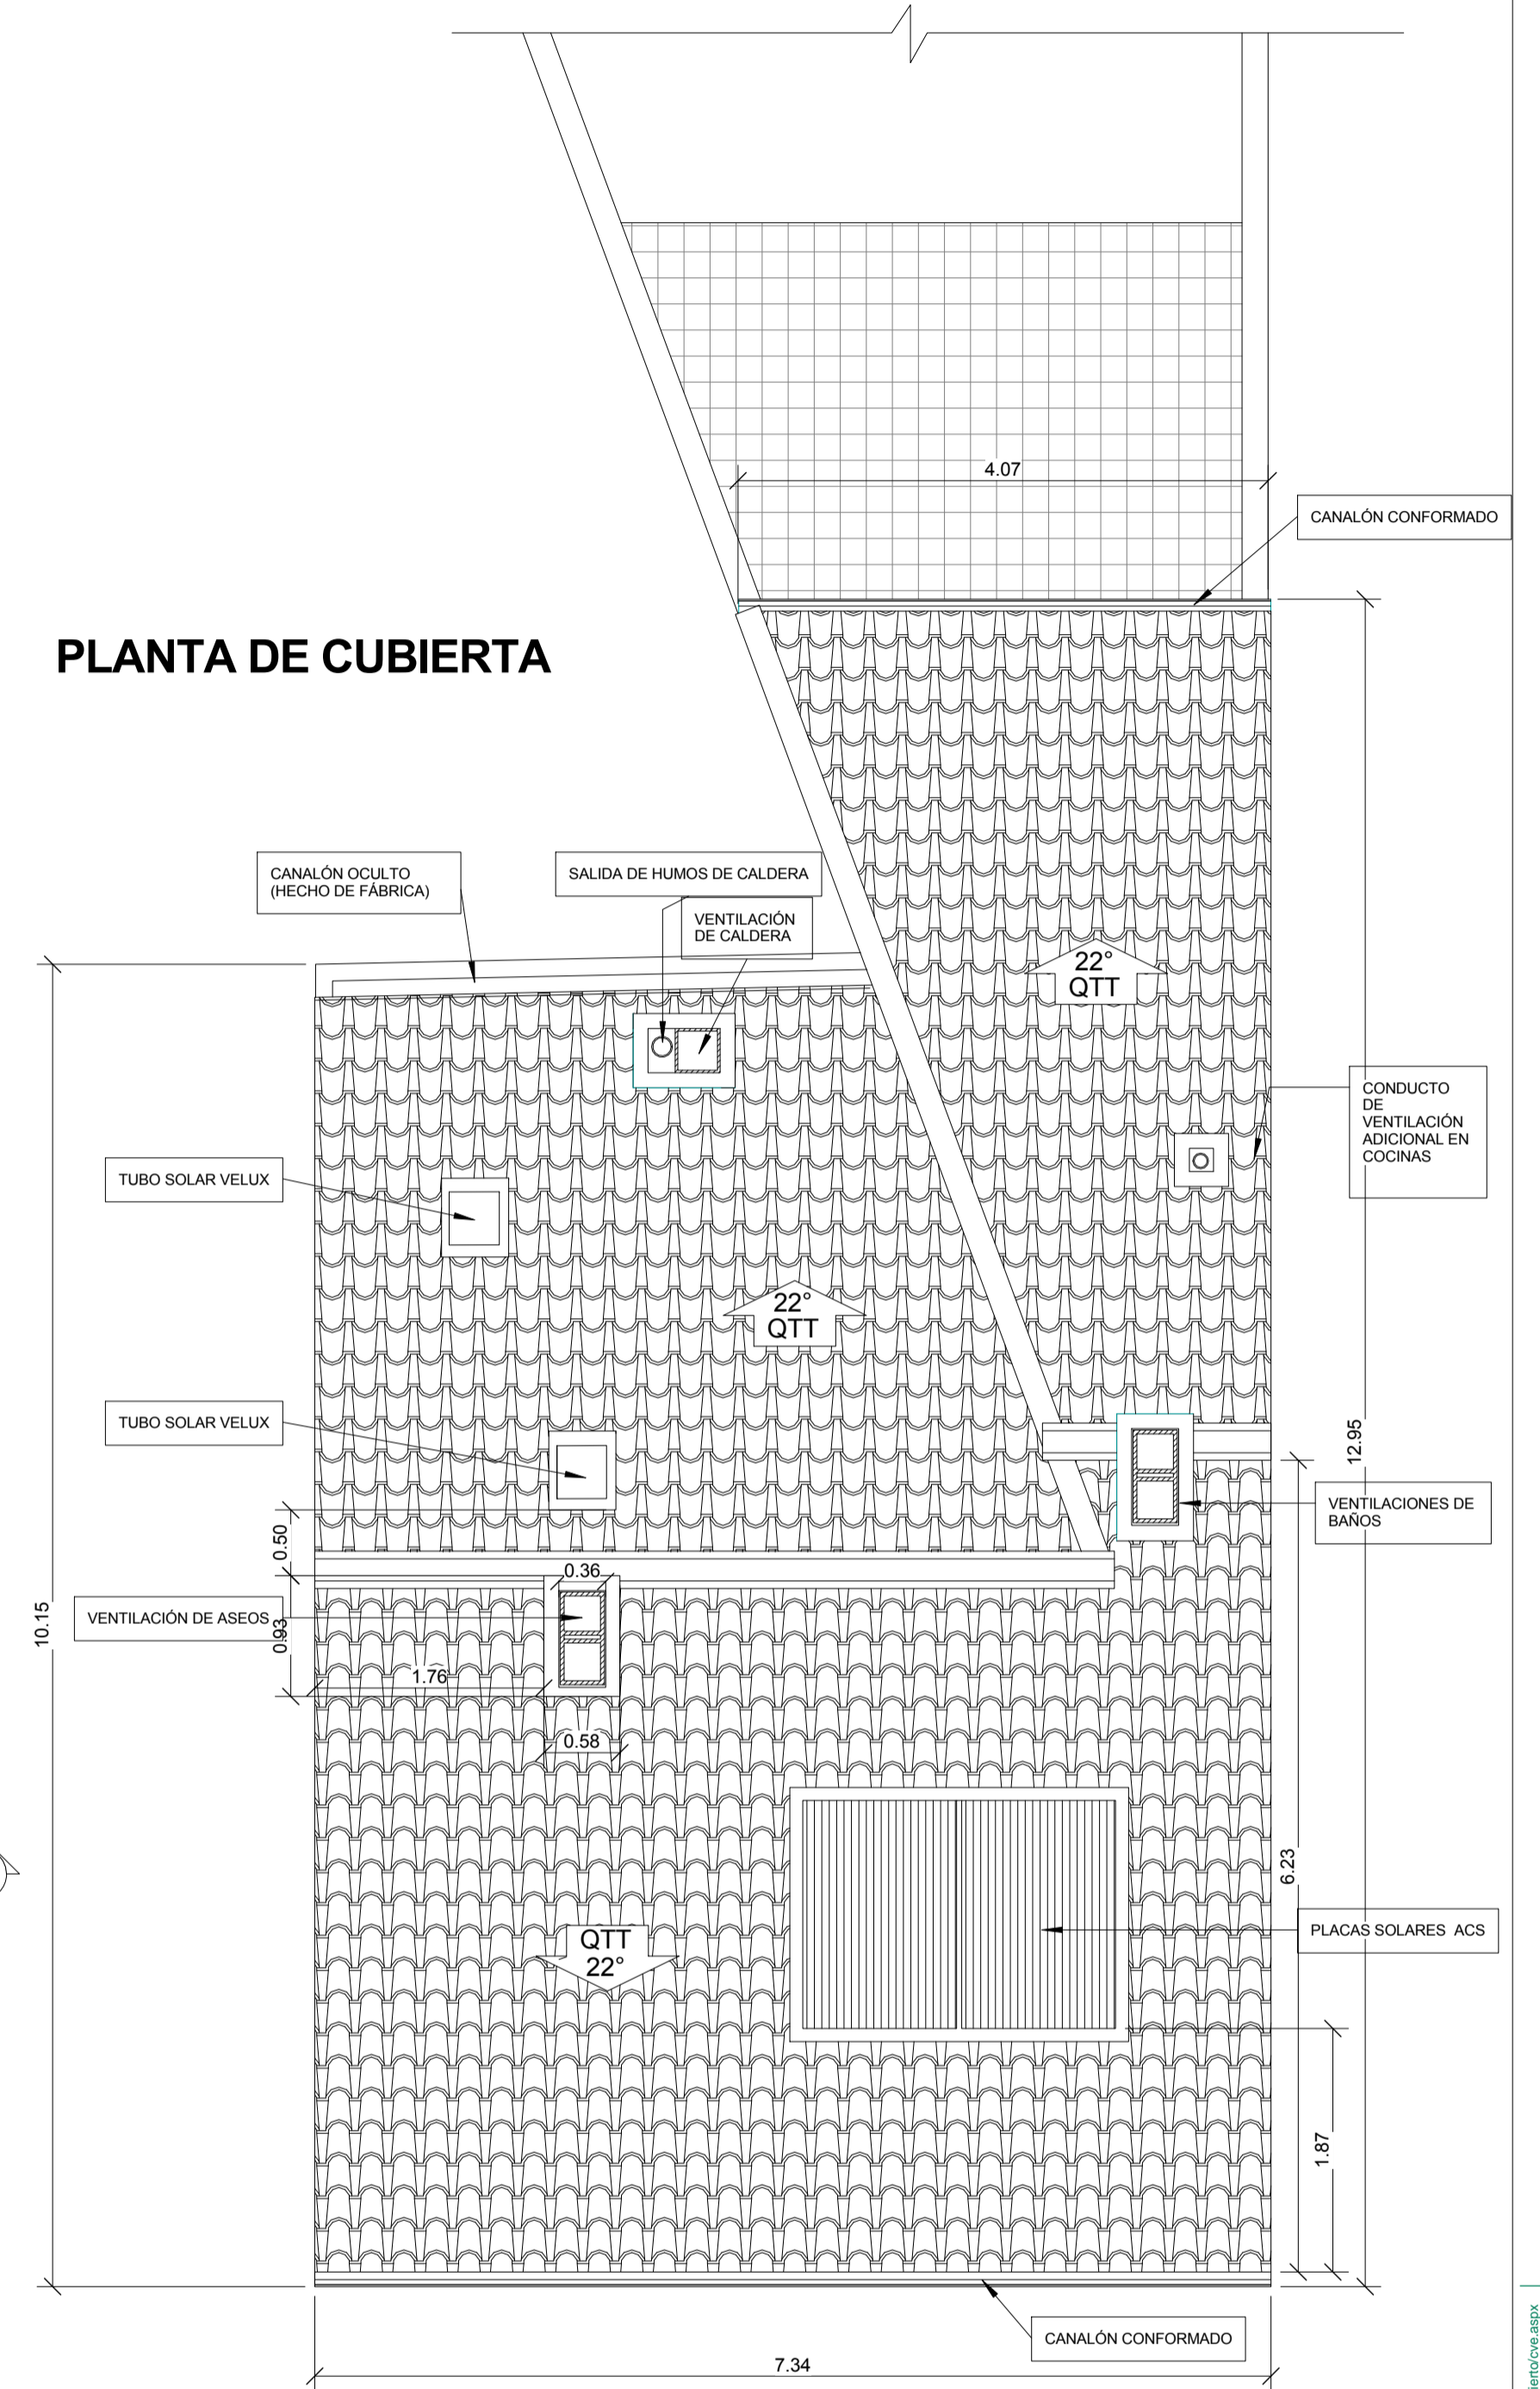

 	
EURSA ARQUITECTURA S.L.P.U. C/JULIO DEL CAMPO, 10, 1ºB.24002. LEÓN TELÉF-FAX: 987271502	
Propiedad	D. ELOY BERNARDO BORNEZ
Título del proyecto PROYECTO BÁSICO Y DE EJECUCIÓN CON ANEXO DE DEMOLICIÓN DE VIVIENDA UNIFAMILIAR	
Situación	C/CORPUS CHRISTI 212. S. ANDRES DEL RABANEDO. LEÓN
Numero de plano	Título del plano PA03 USOS Y MOBILIARIO P. BAJA Y PRIMERA--- P. DE CUBIERTAS
Numero de proyecto	T1-328 Escala de Hoja 1 : 50
Fecha de Proyecto	Octubre de 2015

Colección Oficial de Arquitectos de León
 E. BORRERO DE LOS RÍOS, 10. 24002 LEÓN
 Documento: T1
 Fecha de validación: 11/11/2015
 C.V.E. C3A4E80099