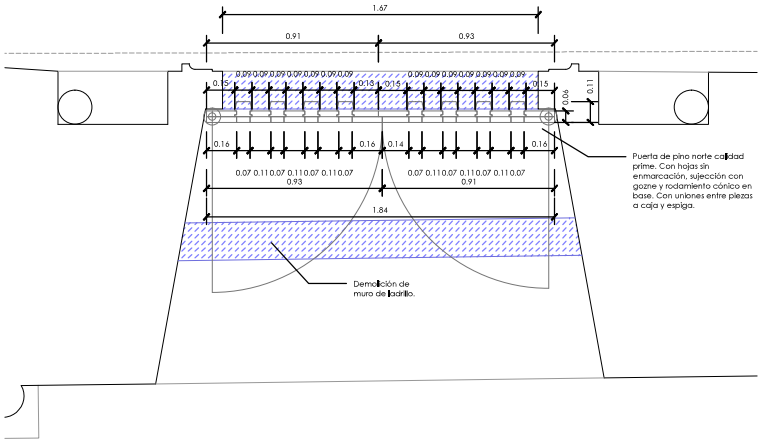

1 Planta
Escala 1:20

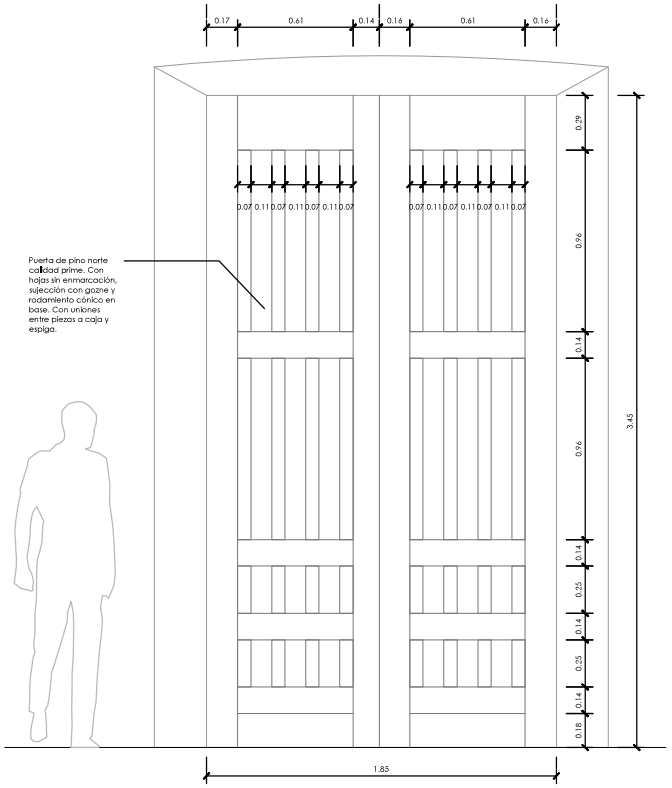

2 Alzado desde iglesia
Escala 1:20

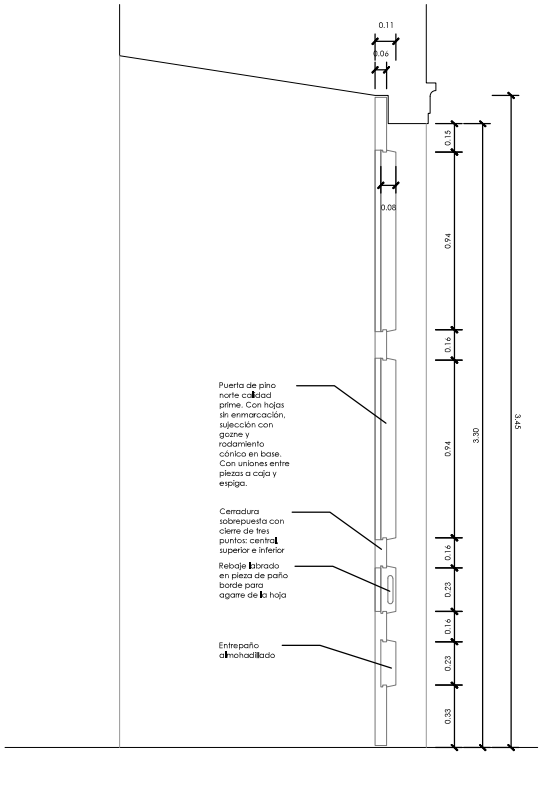

3 Sección
Escala 1:20

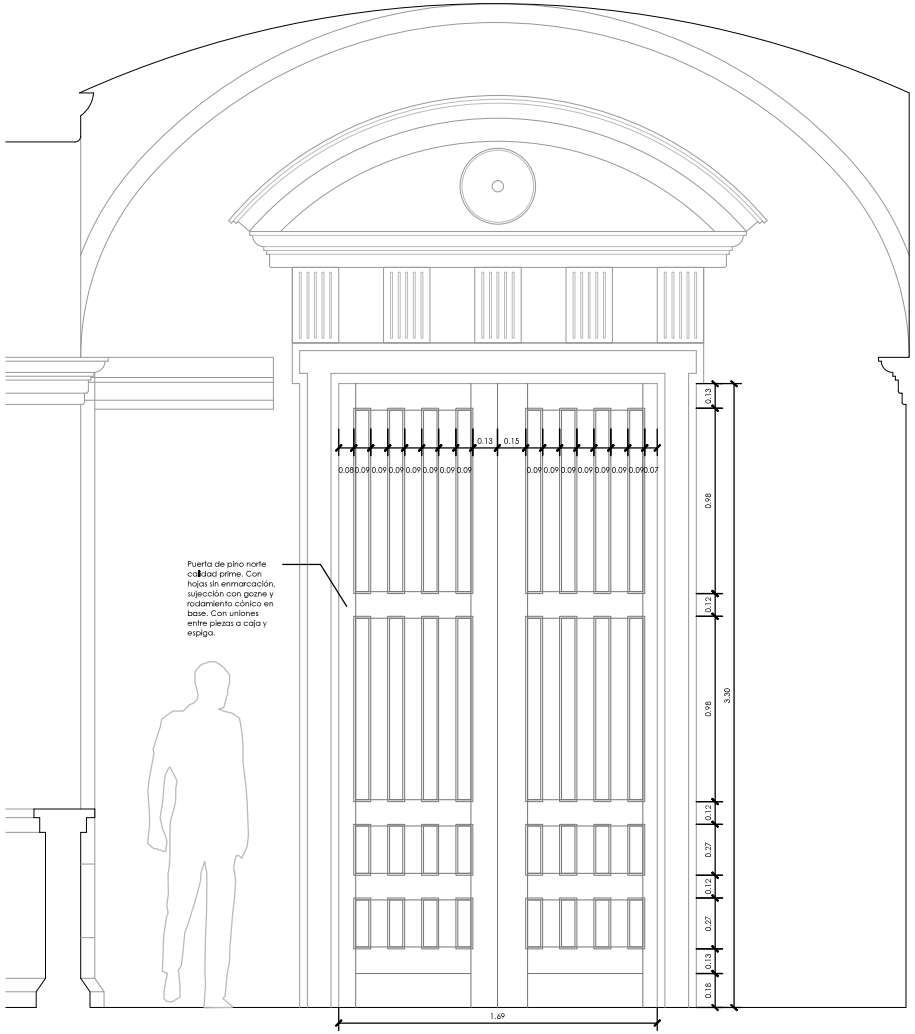

4 Alzado desde claustro
Escala 1:20

-Promotor- Ayuntamiento de Mansilla Mayor Plaza Ayuntamiento 2 24217 Mansilla Mayor, León	**-Proyecto-** SANDOVAL ¡RESPIRA! Proyecto de adecuación de las infraestructuras turísticas del Monasterio de Santa María de Sandoval	**-Arquitecta-** Sofía de Pablo Domínguez Bravo Murillo 297, portal 11 28020 Madrid		**-Plano-** Detalles puerta iglesia. M.0.3 (Formato DIN A2)	**-Escala-** 1/20 0 0,1 0,2 0,3 0,4 0,5 0,6 0,7 0,8 0,9 1 m	**-Fecha-** 9 julio 2019

P9