


ALZADO LATERAL




ALZADO PRINCIPAL



ALZADO POSTERIOR

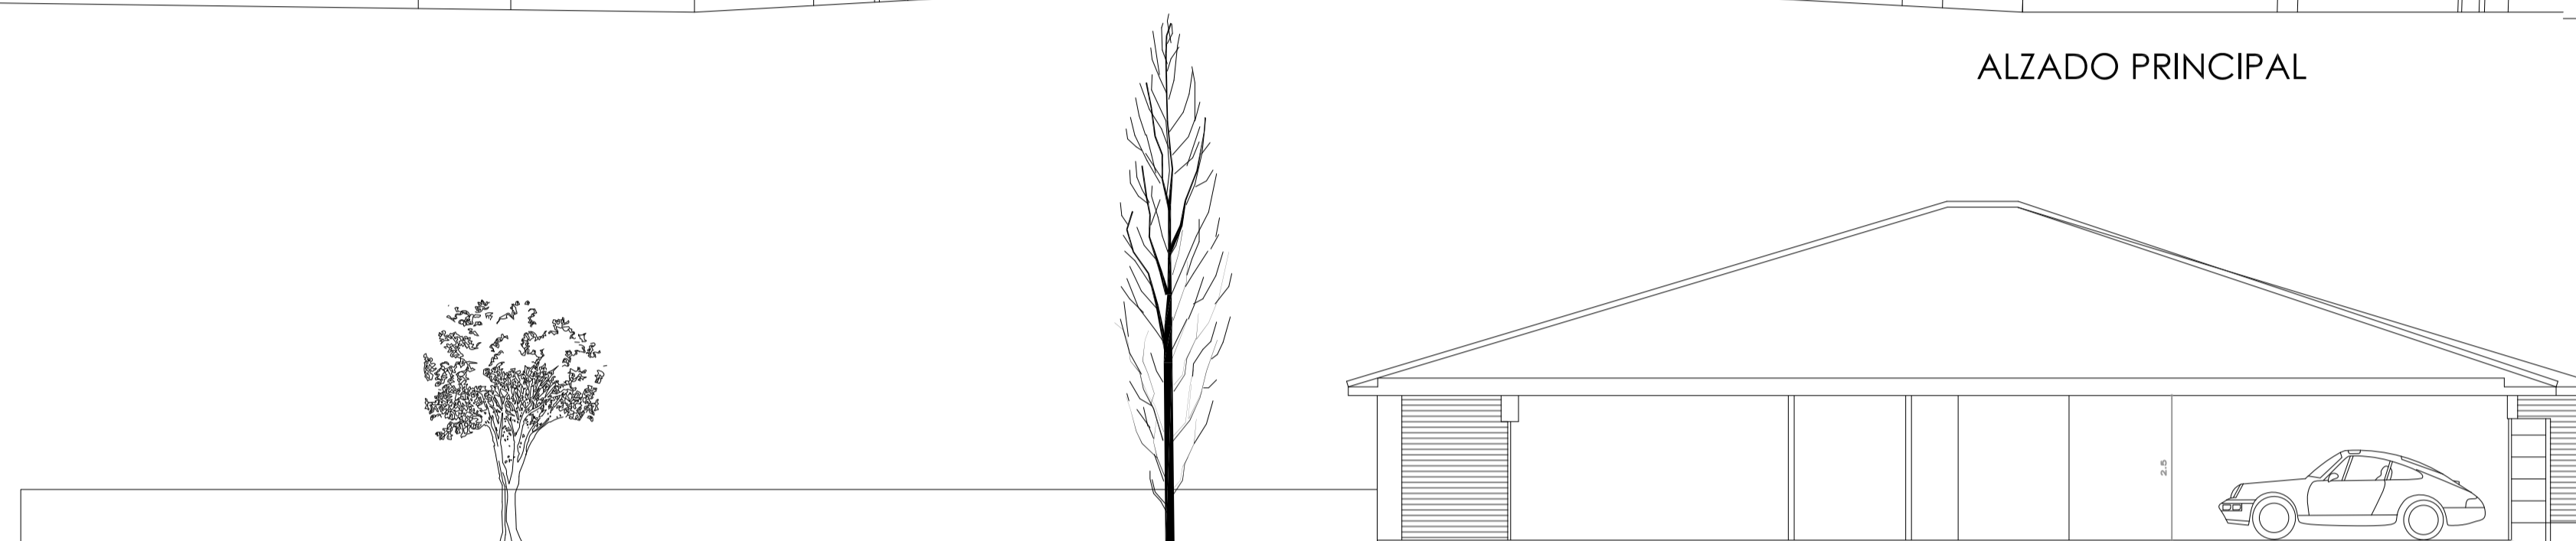

SECCION

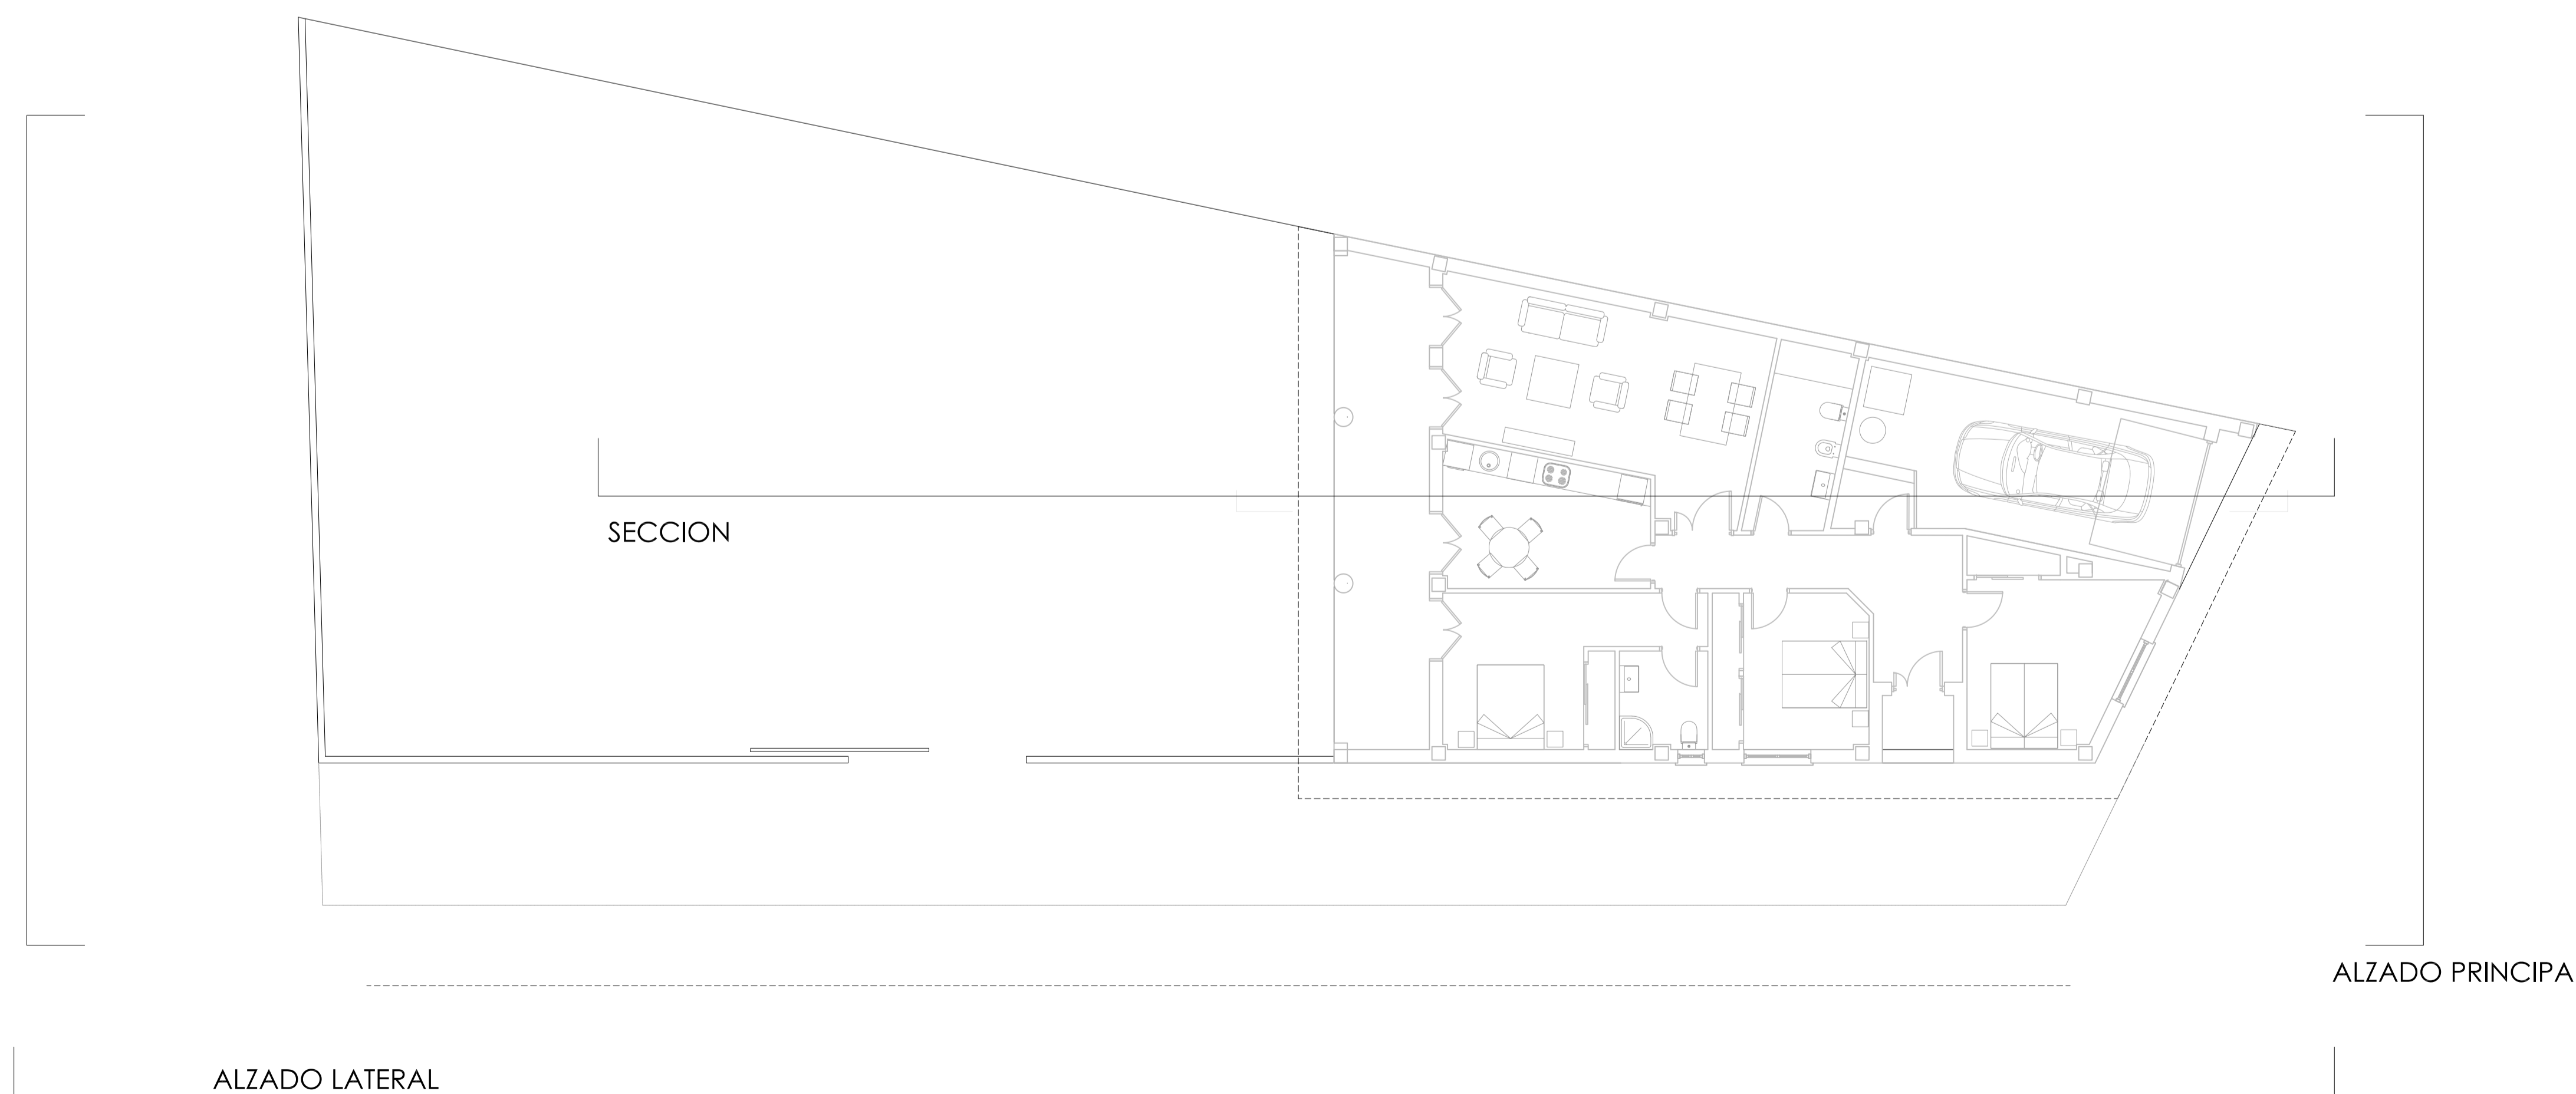

ALZADO POSTERIOR

ALZADO PRINCIPAL

ALZADO LATERAL

PROYECTO BASICO  
Y DE EJECUCION

VIVIENDA UNIFAMILIAR  
C/ Real nº 49  
**SARIEGOS**  
(León)

PROMOTOR  
CAMINO GONZÁLEZ SIERRA

Agosto  
2021

02

ARQUITECTURA 1:50:100