


PLANTA DISTRIBUCIÓN P1

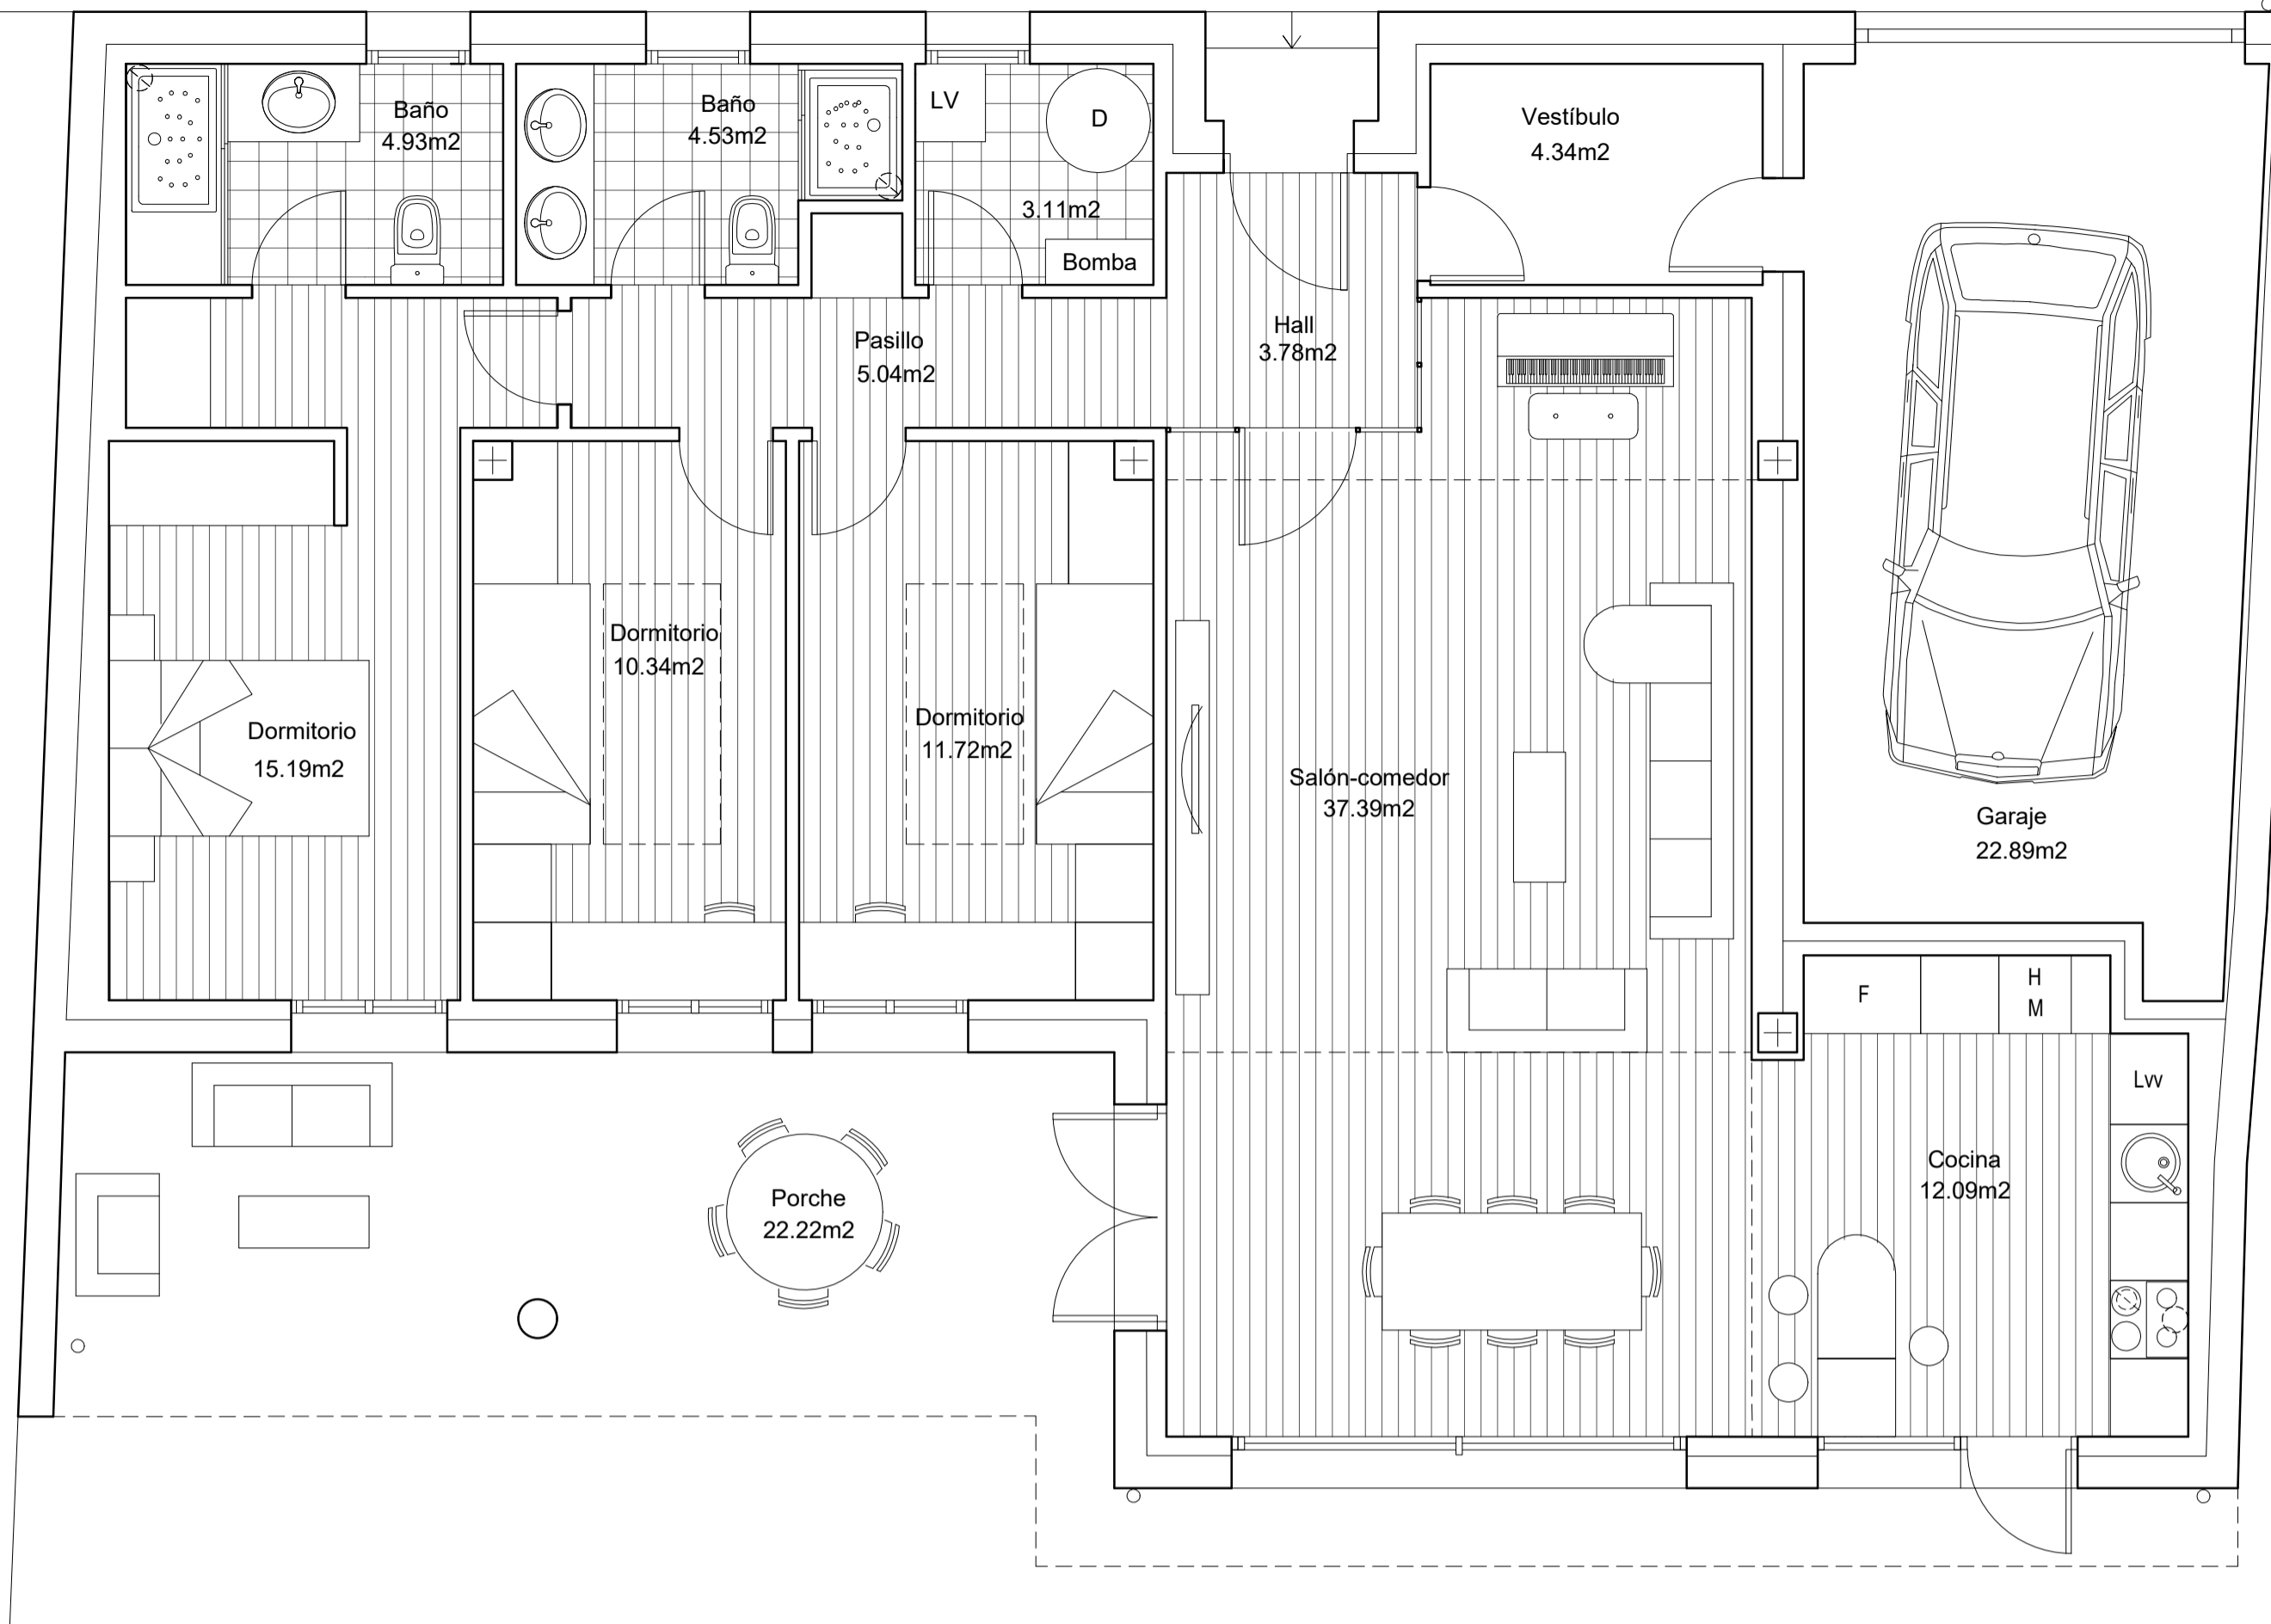


SUPERFICIES CONSTRUIDAS

|          |                       |
|----------|-----------------------|
| VIVIENDA | 140.06m <sup>2</sup>  |
| PORCHE   | 22.94m <sup>2</sup>   |
|          | <hr/>                 |
|          | 163,00 m <sup>2</sup> |
| GARAJE   | + 26.45m <sup>2</sup> |
|          | <hr/>                 |
|          | 189,45 m <sup>2</sup> |



SUPERFICIE ÚTIL VIVIENDA

112,45 m<sup>2</sup>

PLANTA COTAS P1

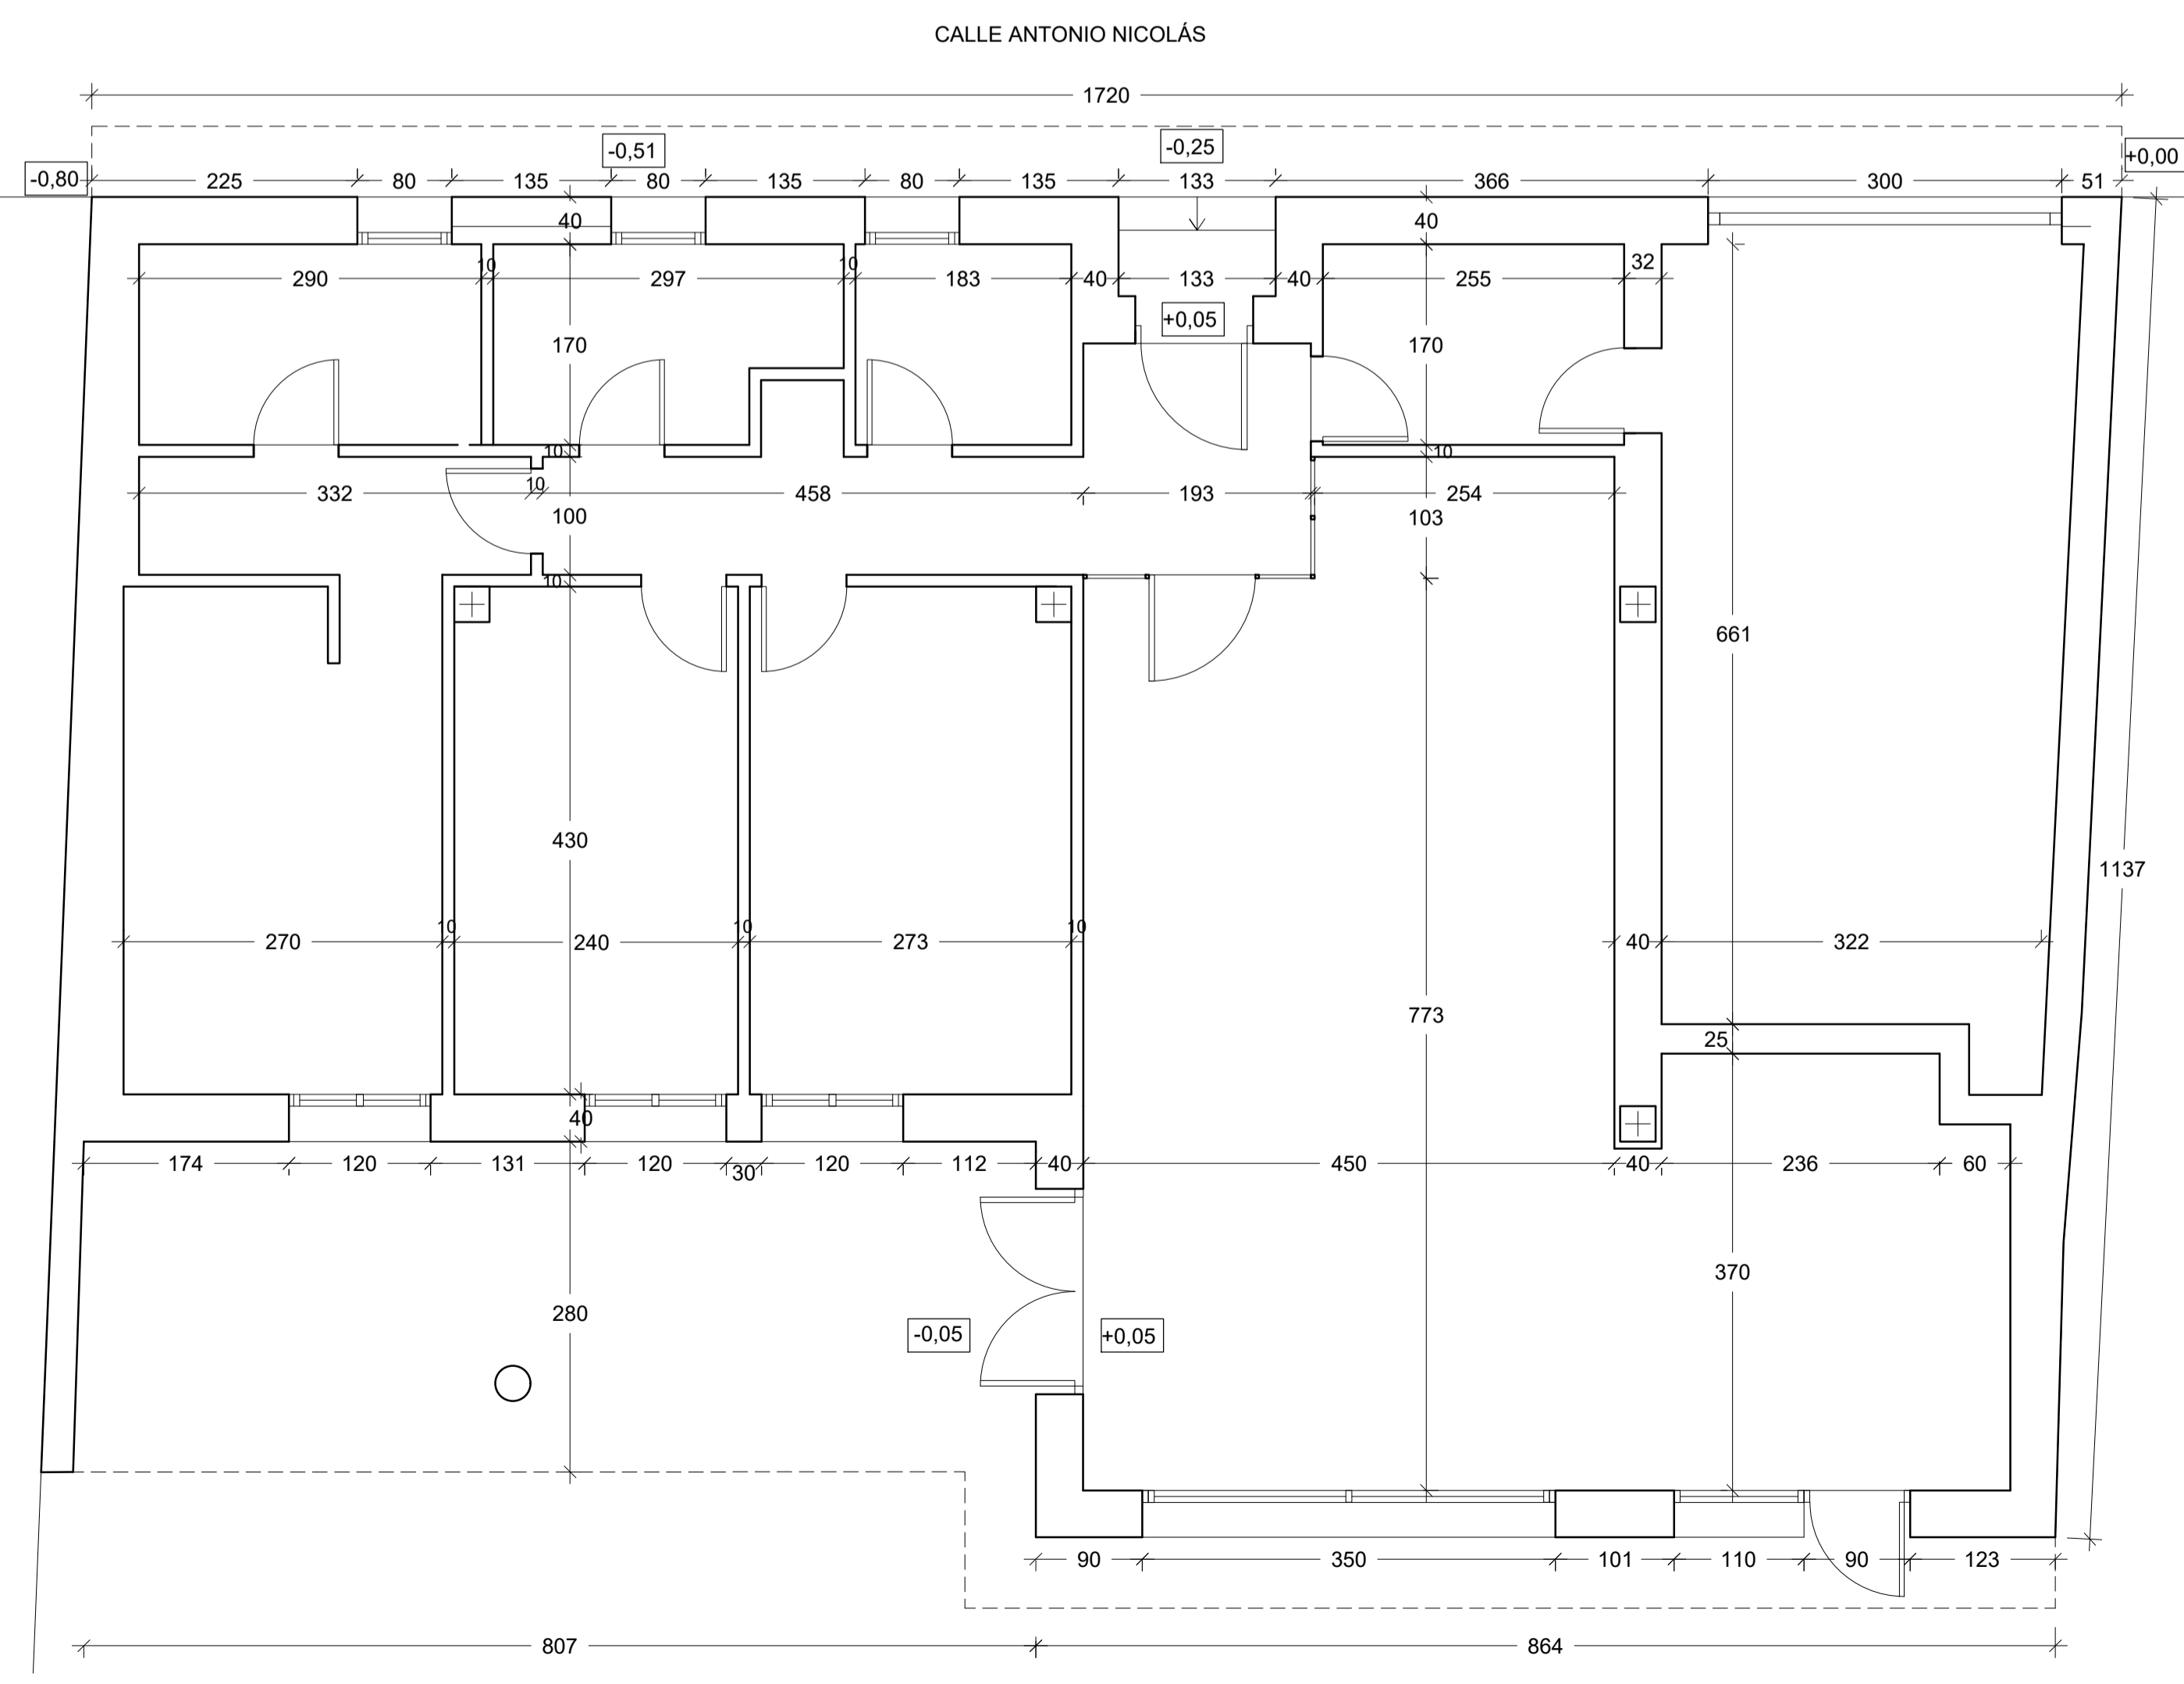

E: 1/500

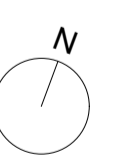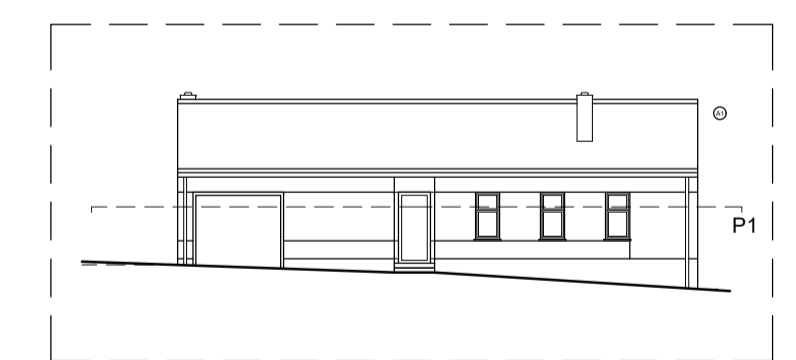

PROYECTO BÁSICO Y DE EJECUCIÓN DE REHABILITACIÓN INTEGRAL DE VIVIENDA UNIFAMILIAR

SITUACIÓN: CALLE ANTONIO NICOLÁS, 91, SAHAGÚN  
 PROPIEDAD: VERENA MARTÍNEZ BAJO  
 JORGE RODRIGO GONZÁLEZ

ARQUITECTO 52321  
 JOSÉ MANUEL BURÓN REGUERA

GRAN VÍA DE SAN MARCOS, 3º - 10 A. 24011 LEÓN  
 TEL.987 87 53 41 jmburon@arquimex.es