




	SUPERFICIE CONSTRUIDA (m ²)		SUPERFICIE UTIL (m ²)
	Distribuida	No distribuida	
PLANTA BAJA			
PORCHE 1		1,06	
PORCHE 2		11,46	
GARAJE		32,92	26,98
SALON			28,15
COCINA			12,59
ASEO			4,54
Total Planta Baja	58,03	45,44	72,26
PLANTA PRIMERA			
DISTRIBUIDOR			3,68
DORMITORIO PRINCIPAL			13,00
BAÑO 1			6,74
DORMITORIO 2			11,42
DORMITORIO 3			10,54
BAÑO 2			3,97
Total Planta Primera	65,66		49,35
ESCALERAS			4,23
TOTAL VIVIENDA	123,69	45,44	125,84

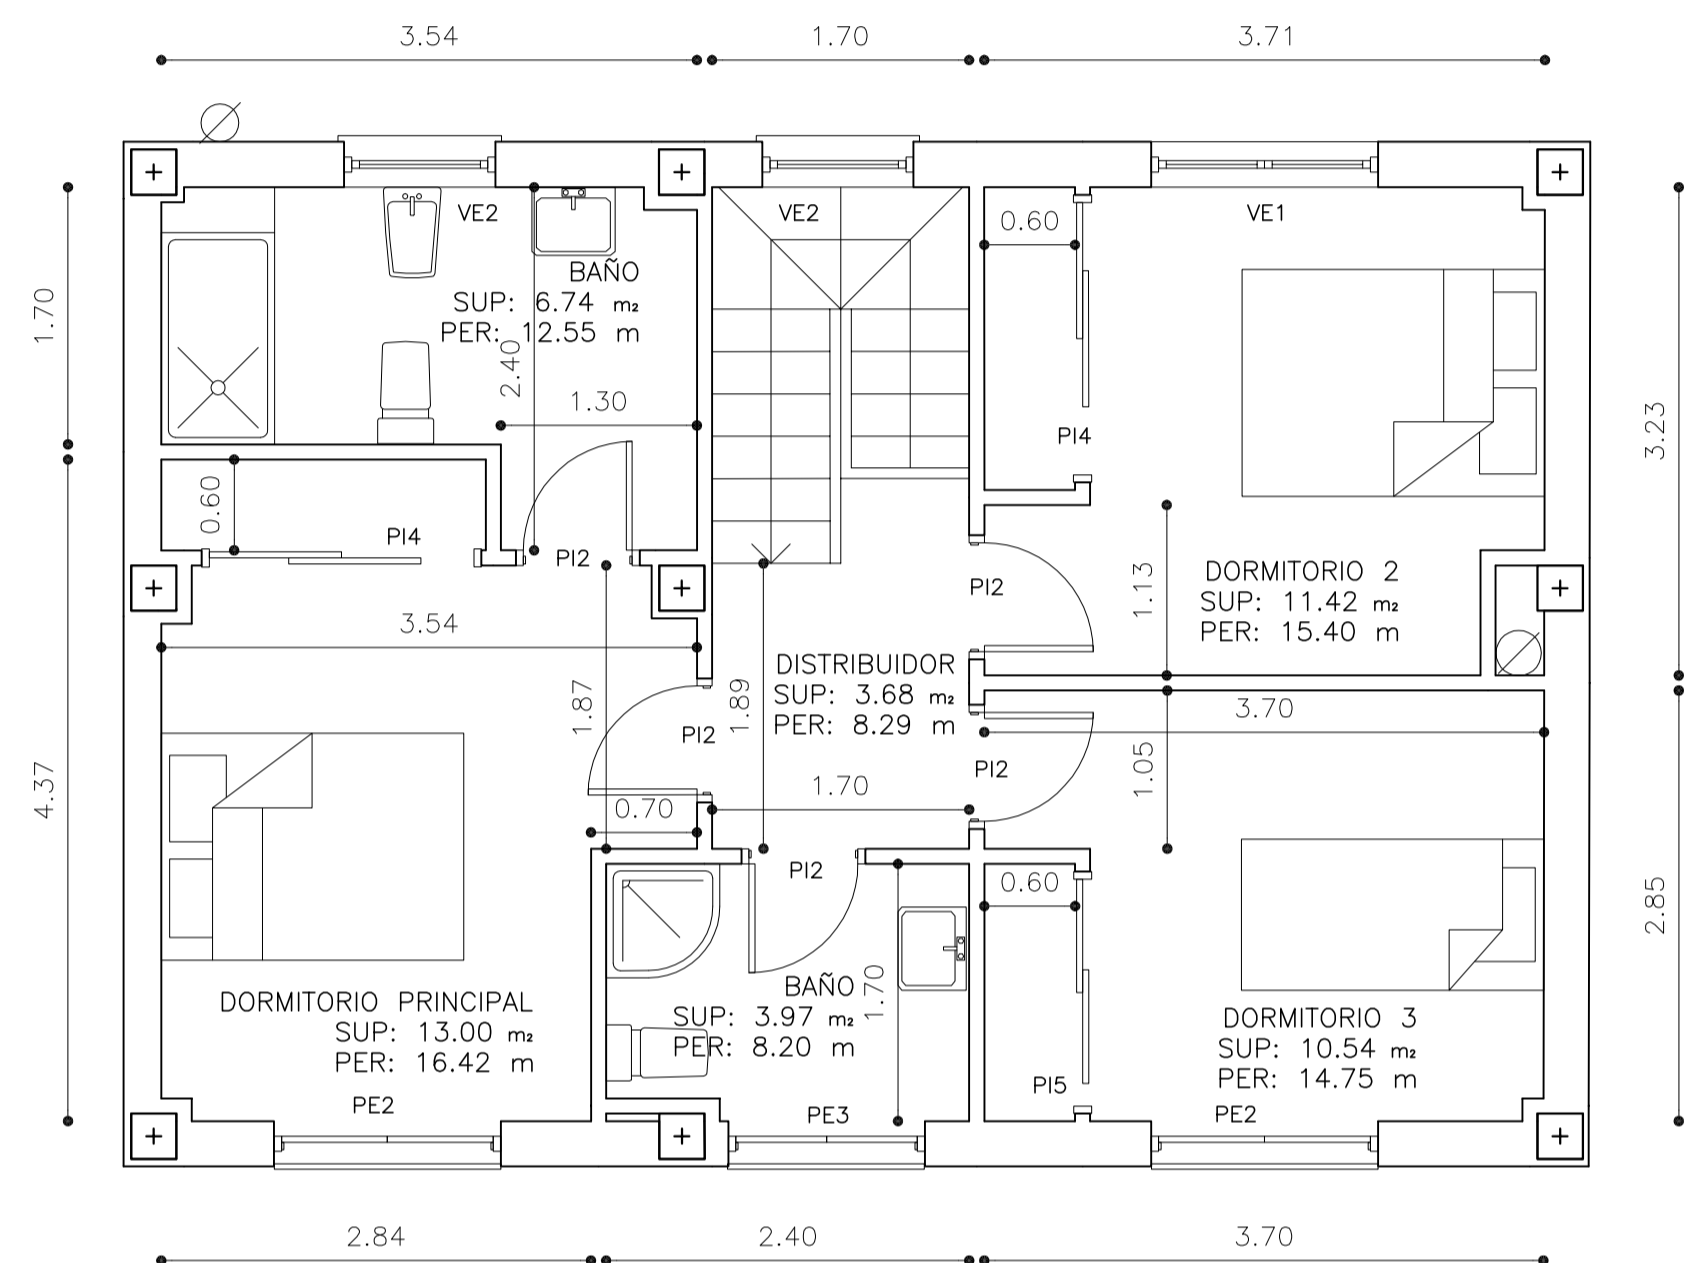


PLANTA PRIMERA

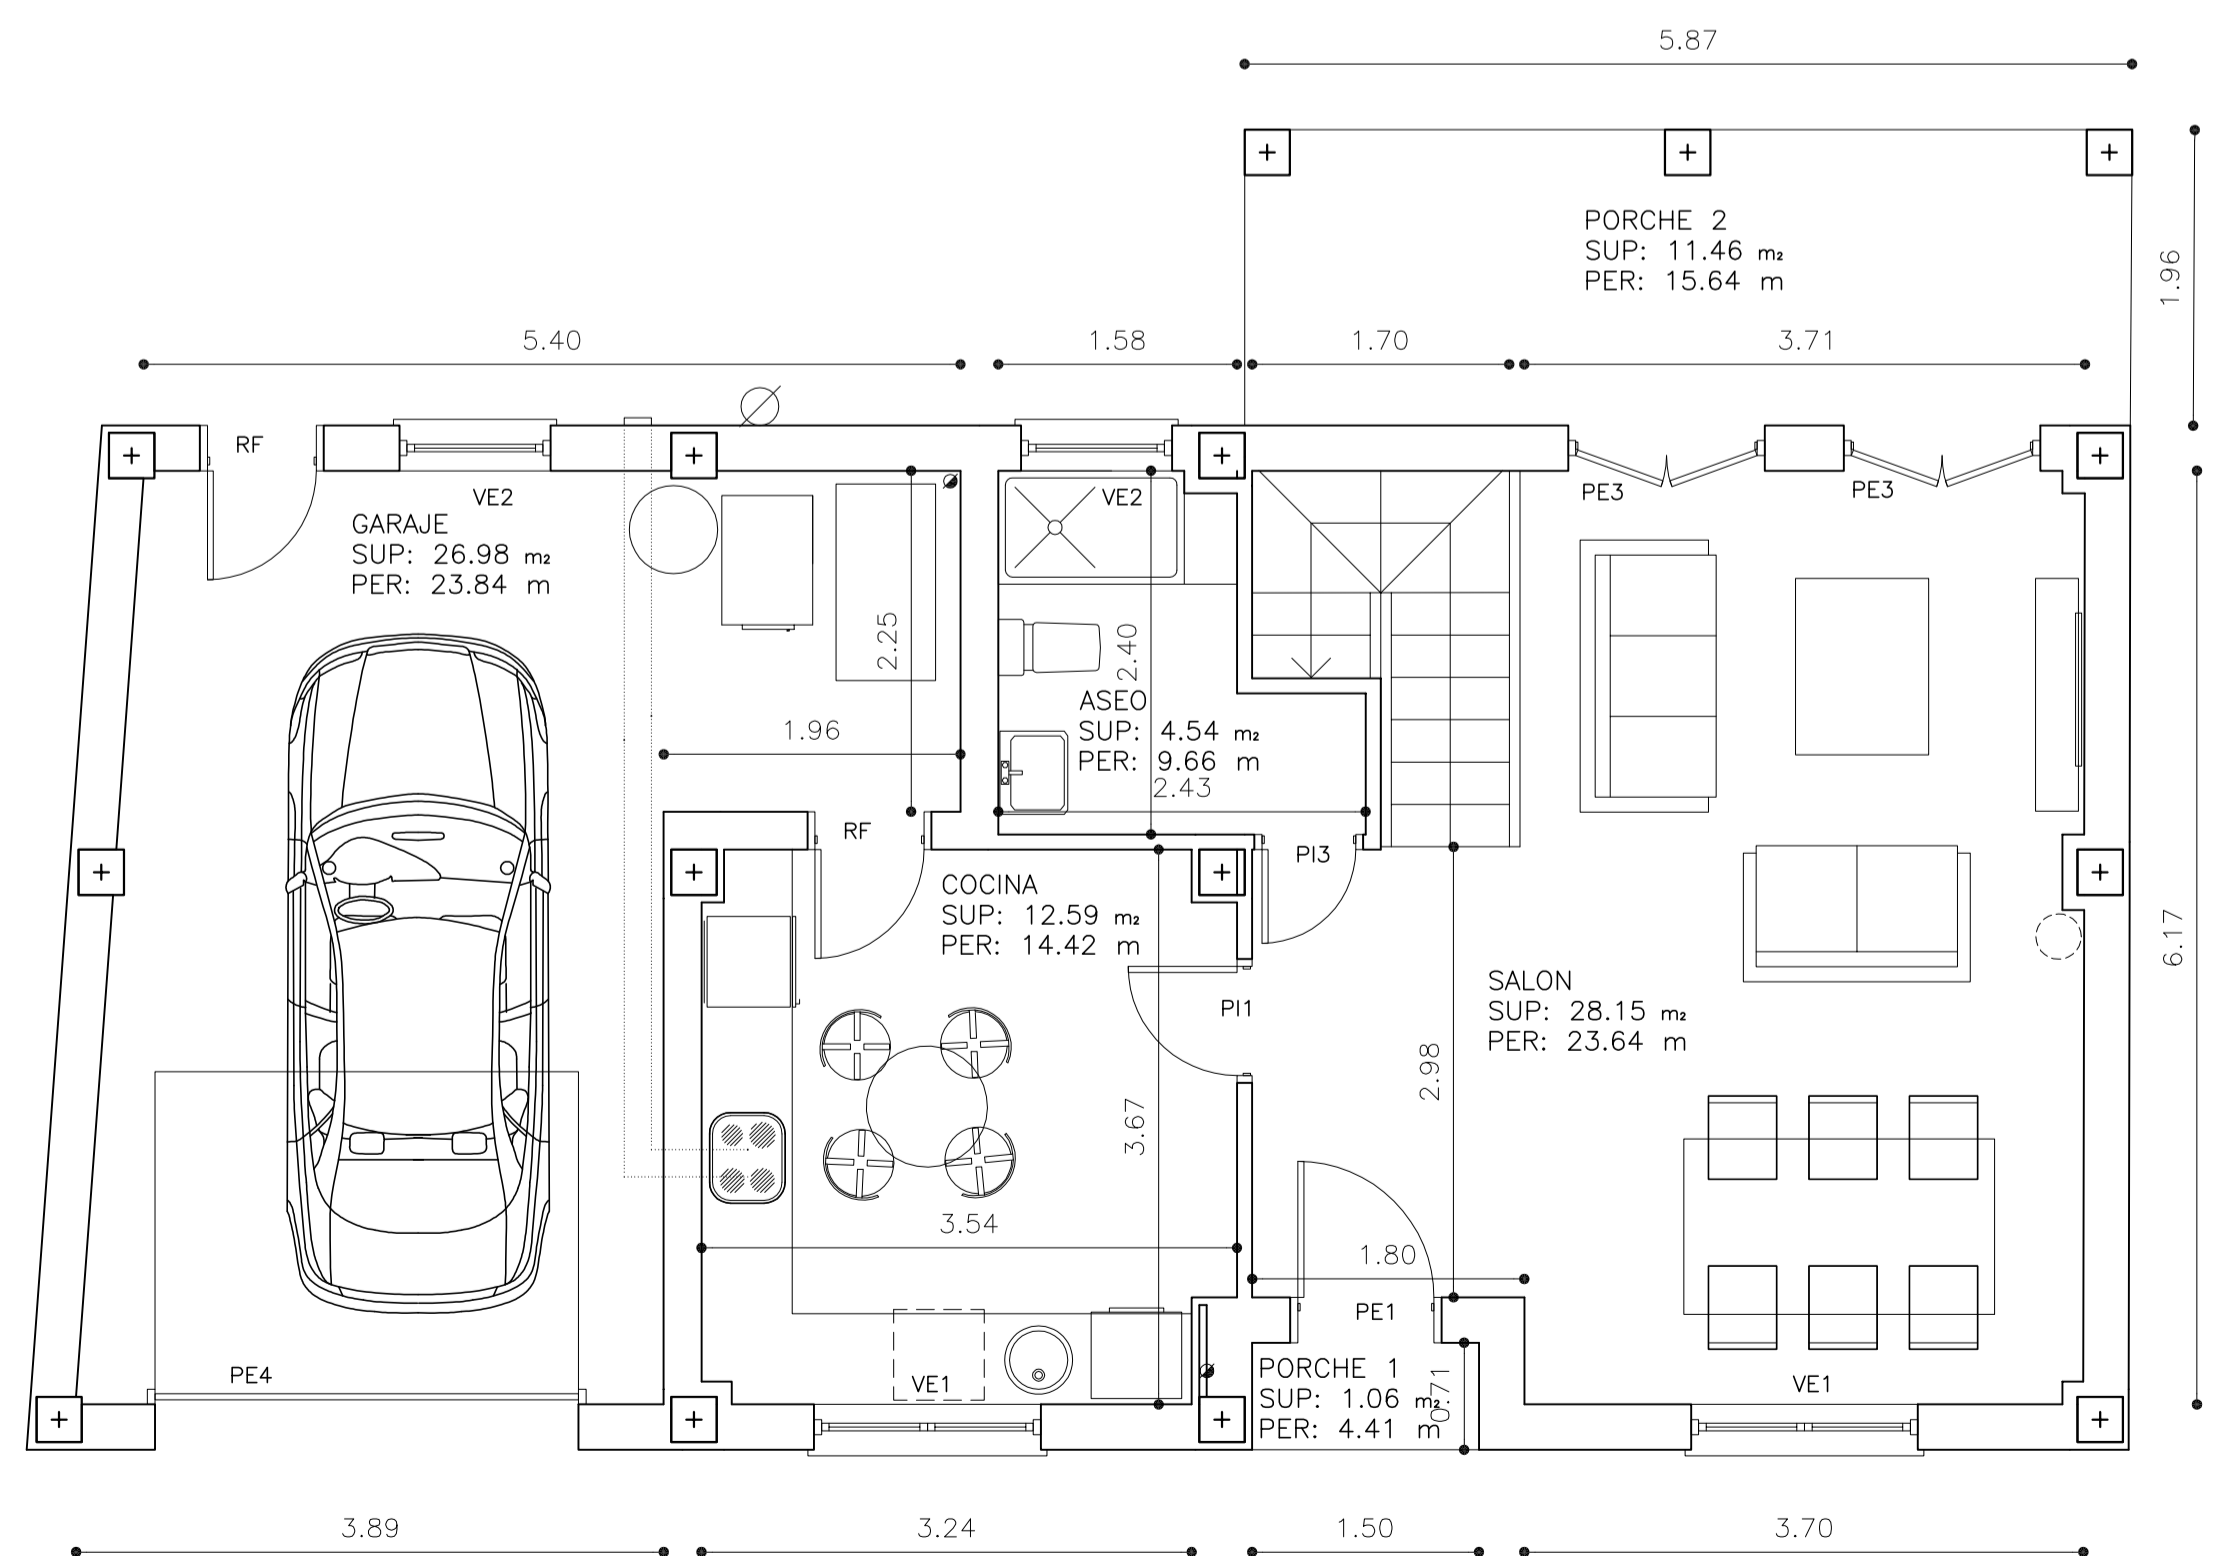

PLANTA BAJA

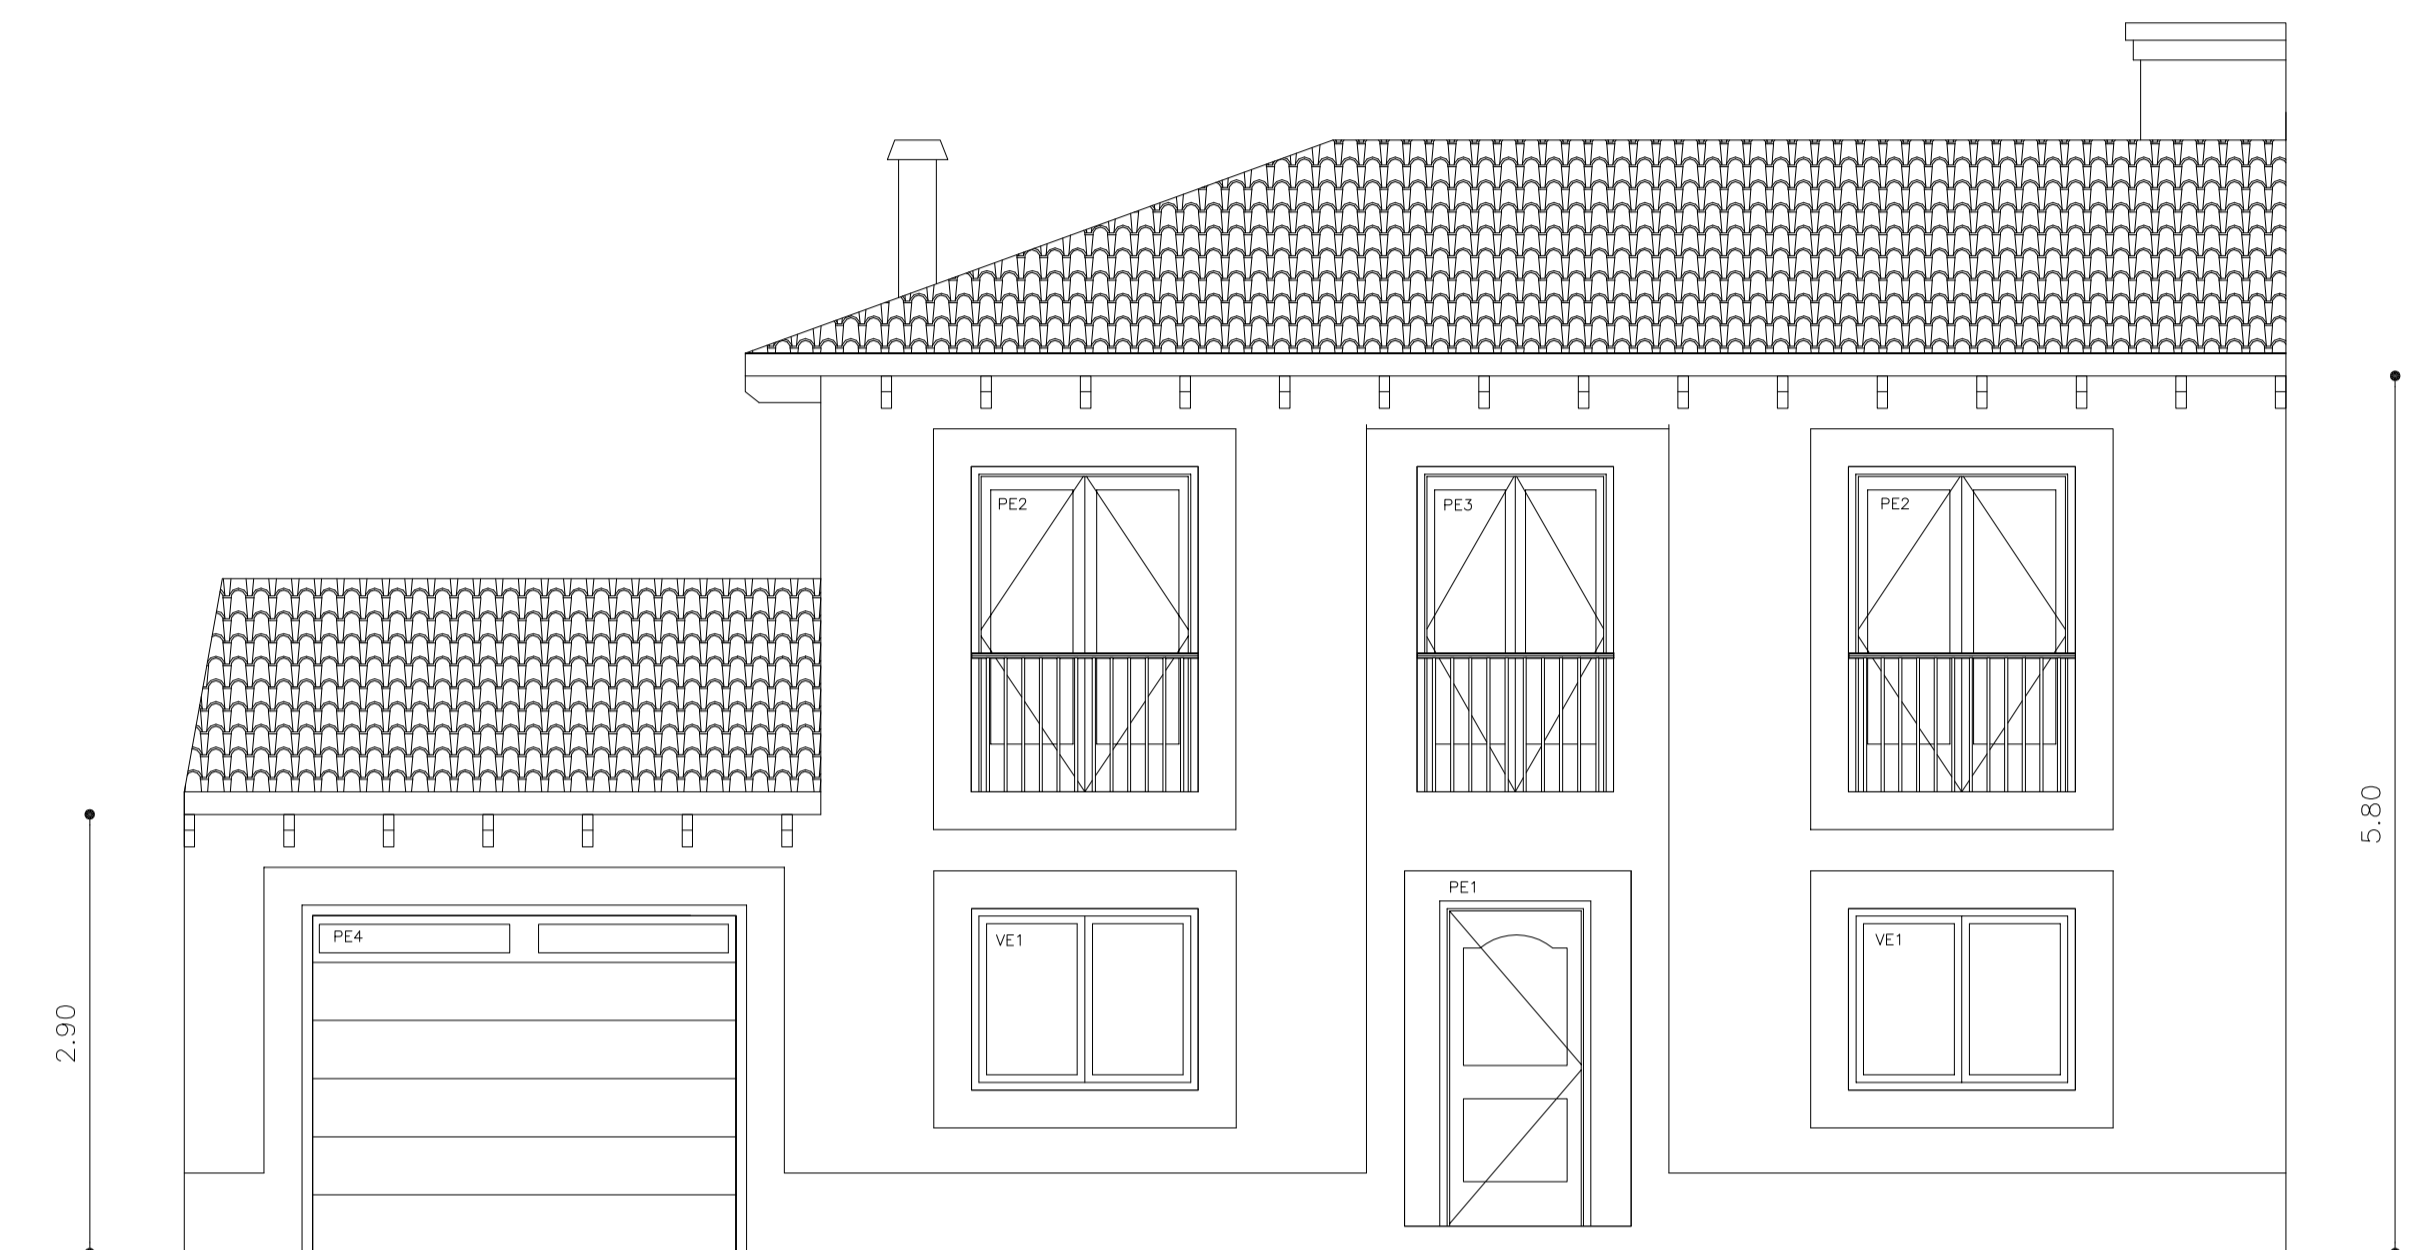

ALZADO PRINCIPAL

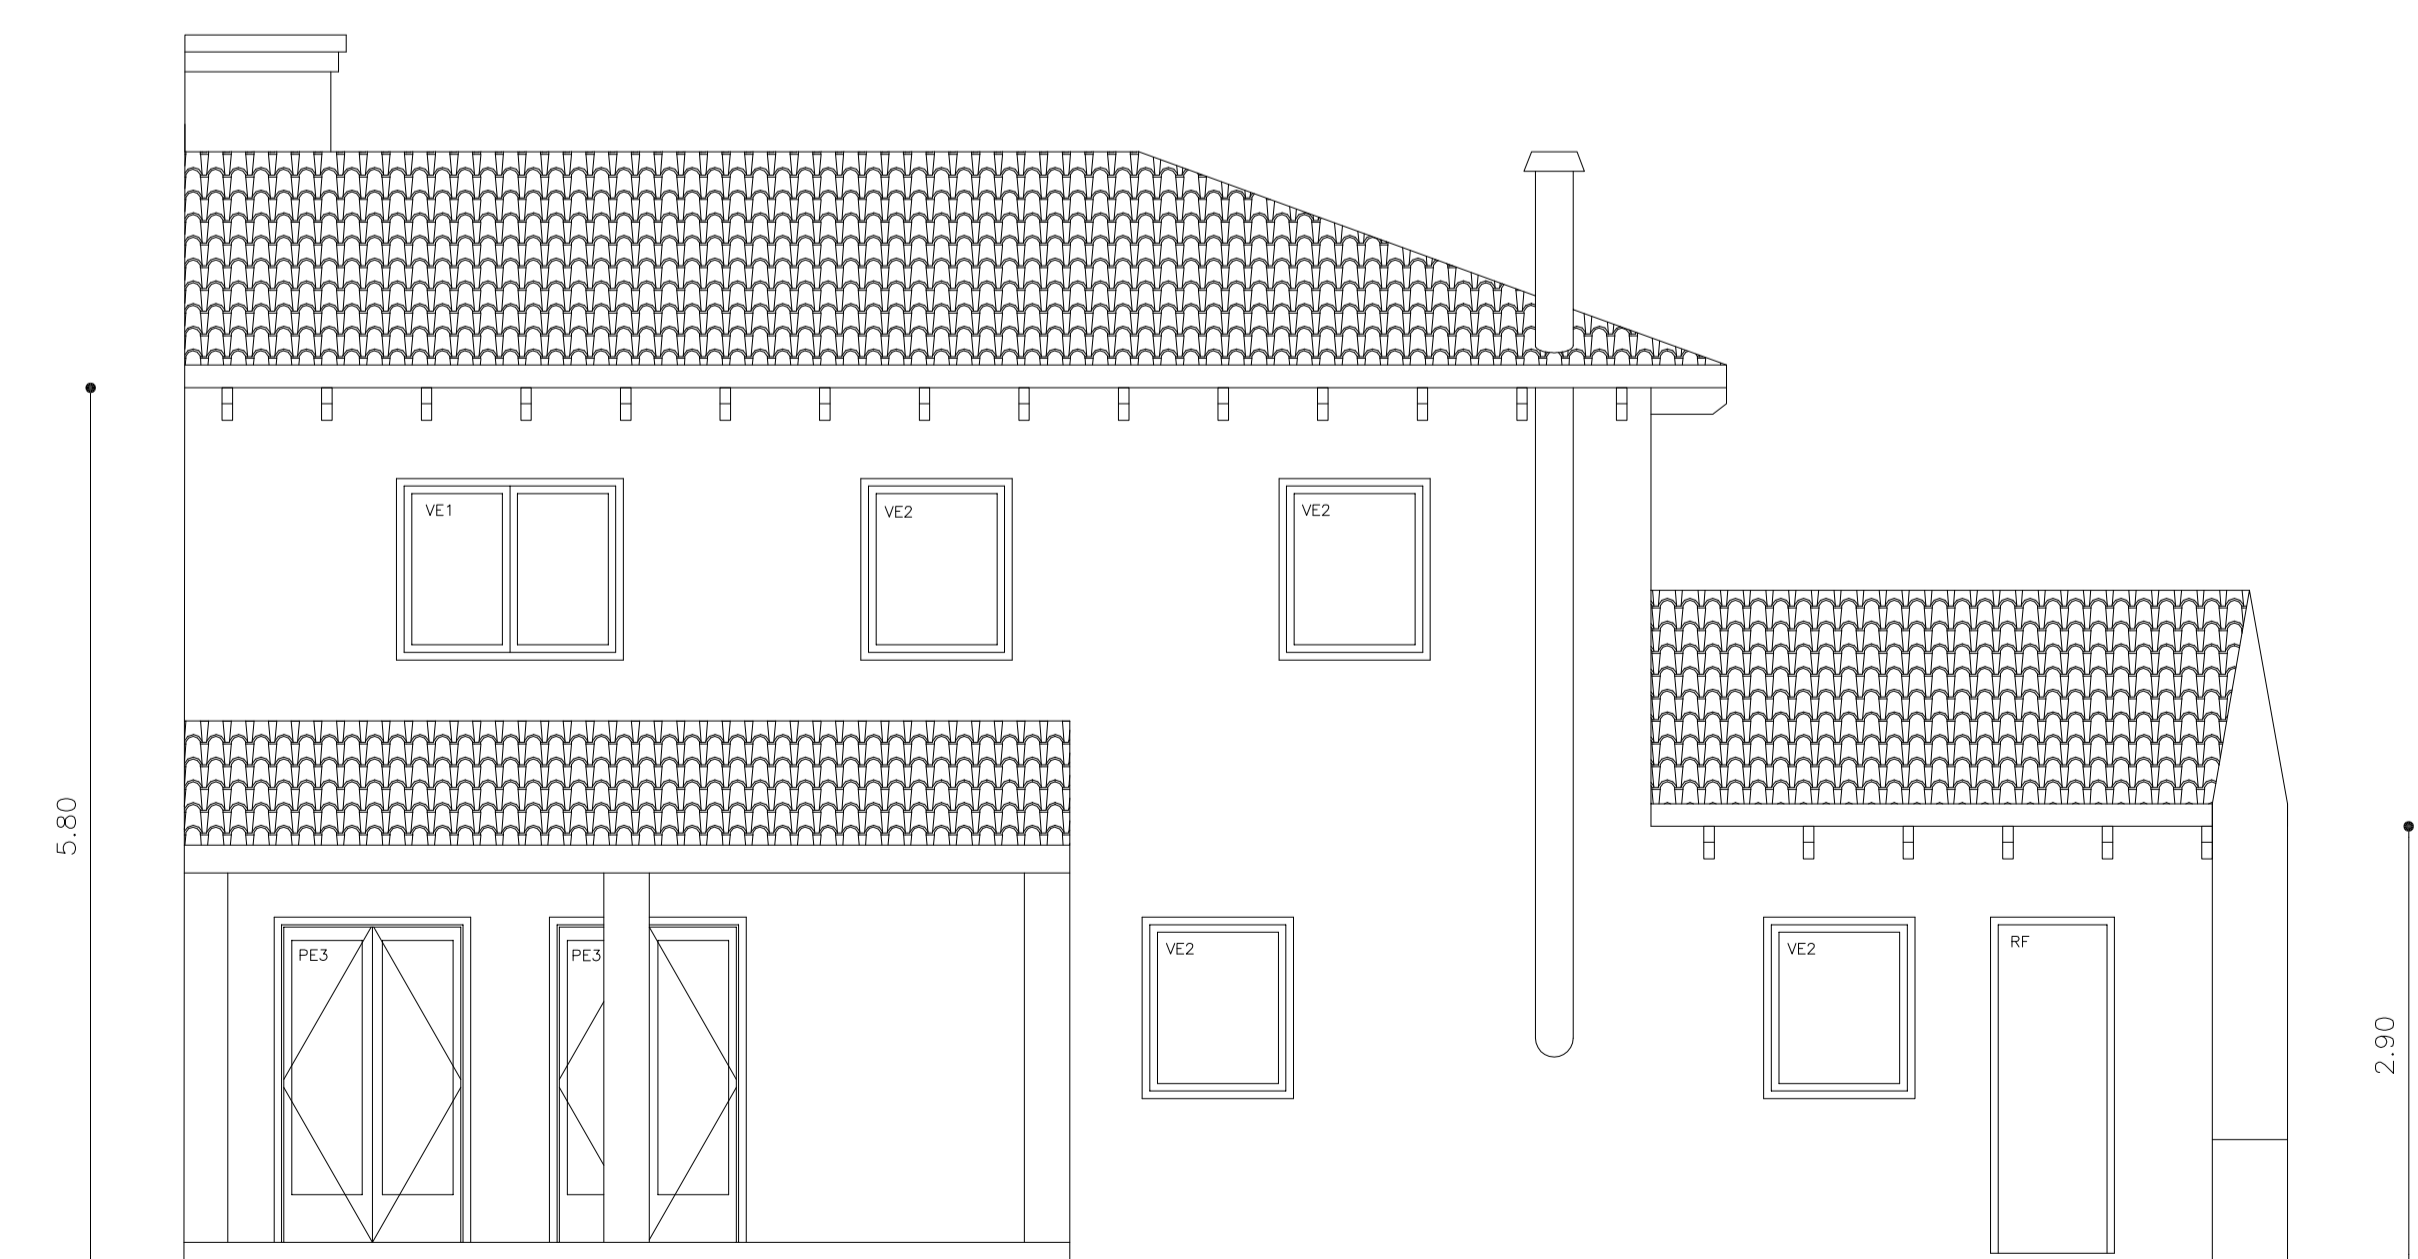

ALZADO POSTERIOR

