
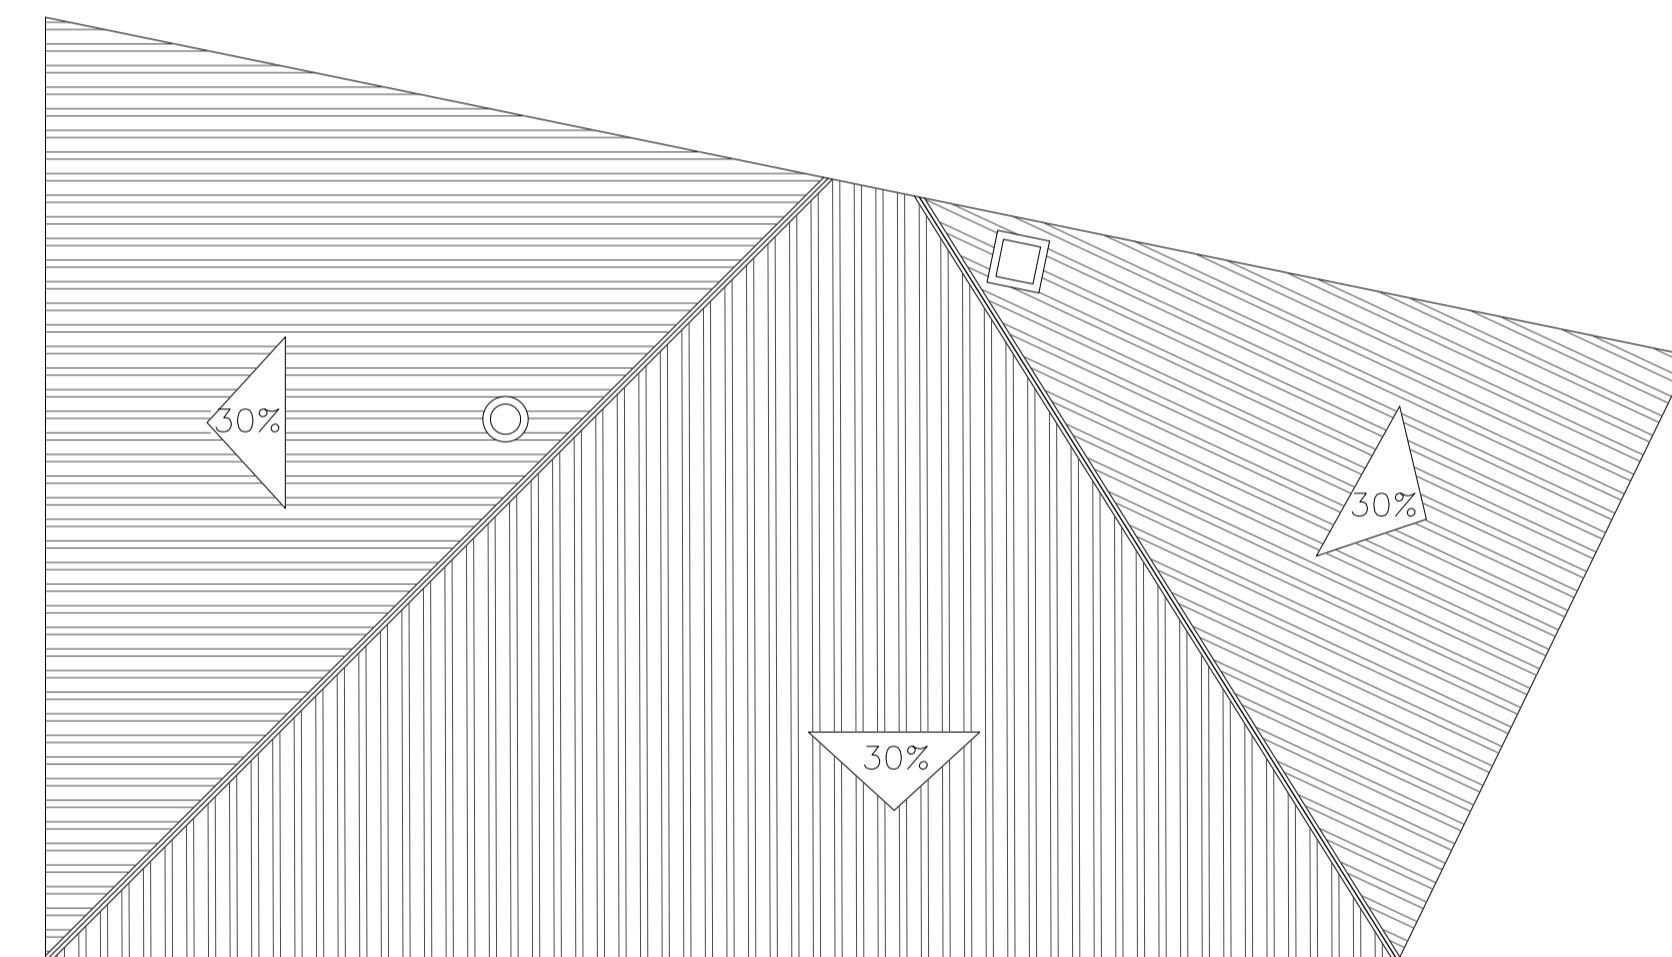


	SUP. CONSTRUIDA (m <sup>2</sup> )		SUP. UTIL (m <sup>2</sup> )
	distribuida	no distribuida	
PORCHE		2,40	2,40
DISTRIBUIDOR			12,60
DORMITORIO 1			15,95
DORMITORIO 2			12,15
DORMITORIO 3			15,30
ASEO			4,35
BAÑO			7,55
COCINA			13,55
SALON			27,90
GARAJE		31,25	26,55
TERRAZA		24,90	23,25
<b>TOTAL VIVIENDA</b>	<b>127,80</b>	<b>58,55</b>	<b>161,55</b>

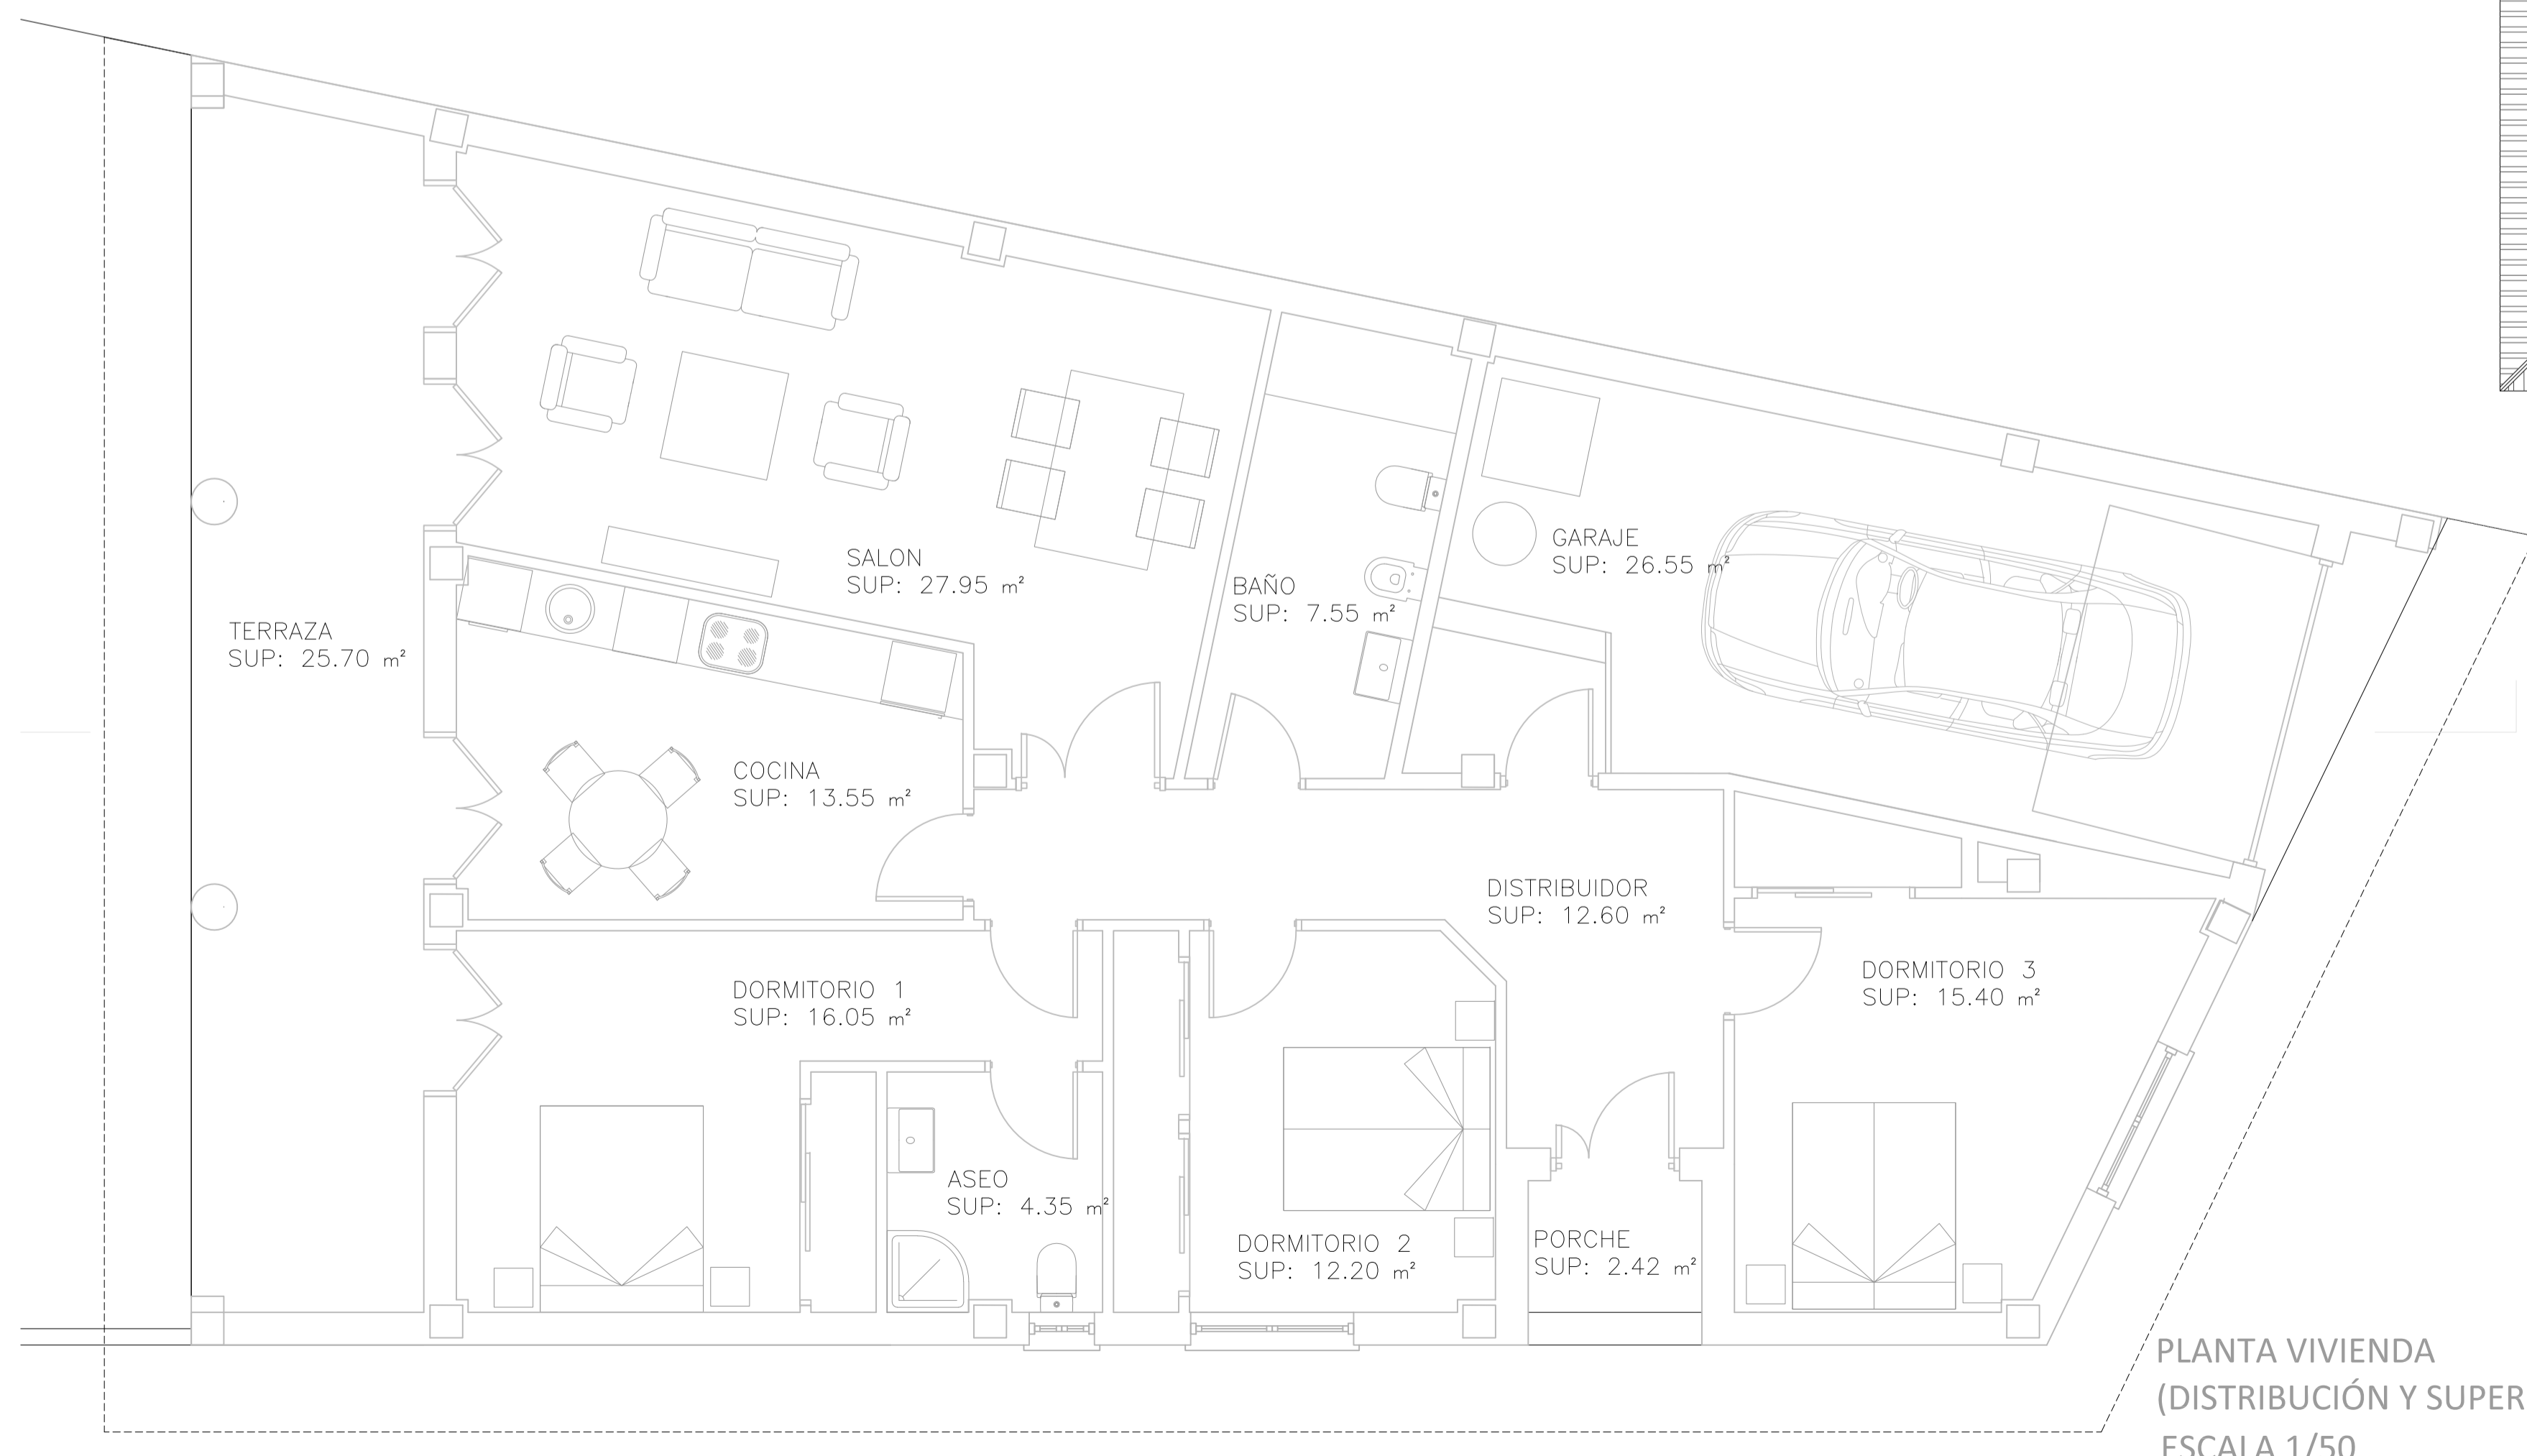

PROYECTO BASICO  
Y DE EJECUCION

VIVIENDA UNIFAMILIAR  
C/ Real nº 49  
**SARIEGOS**  
(León)

PROMOTOR  
CAMINO GONZÁLEZ SIERRA

Agosto  
**2021** **01**  
ARQUITECTURA 1:50:100

FERNANDODIEZFLOREZ arquitecto

Ordoño II 26, 1 y 24001 León | t 619 811 311 | diezflorez@gmail.com